

**ZÁPISNICA ZO ZASADNUTIA PREDSTAVENSTVA**  
**zo dňa 13.7.2021 – začiatok 16:00**  
**Bratislava Tourist Board, Primaciálne nám. č. 1, Bratislava**  
**Miesto konania: prezenčne, BTB**

**Prezentujúci sa = prítomní:** M. Debnárová, V. Grežo, L. Novacká, P. Petrovič (17:59), M. Volek,  
T. Koniar

**Za DR BTB:**

**Nepřítomní=ospredlenení:** R. Ďurica, P. Hochschorner, S. Svoreňová, M. Farkaš, F. Stano

**Program predstavenstva:**

1. Otvorenie PP-BTB V. Grežo
2. Aktuálne témy Bratislava region tourism VR F. Stano
3. Uznesenia P-BTB, stav plnenia
4. Plán aktivít BTB na rok 2021 – aktualizácia po opatreniach Vlády SR a doplnenie
5. Rozvoj potenciálu Dunaja a nábrevia pre cestovný ruch
6. Obnova, doplnenie a budovanie turistickej infraštruktúry v meste - Šancová
7. Prevádzkovanie sezónnych TIC a koordinátori parkovania
8. Finančná podpora projektov aktivity č. 3 – doplnenie BKIS
9. Príprava Valného zhromaždenia BTB – termín, program, schválenie pozvánky
10. Zmluvy a objednávky nad 10.000€ - aktualizácia
11. Rôzne
12. Záver

**Bod č. 1: Otvorenie PP-BTB V. Grežo.**

PP-BTB privítal prítomných a zároveň ospravedlnil p. Ďuricu, p. Hochschornera, p. Farkaša a p. Stana.

**Bod č. 2: Aktuálne témy Bratislava region tourism.**

Bod bol presunutý, z dôvodu neúčasti p. Stana.

**Bod č. 3: Uznesenia P-BTB, stav plnenia.**

P-BTB zobralo na vedomie stav plnení uznesení.

**Bod č. 4: Plán aktivít BTB na rok 2021 – aktualizácia po opatreniach Vlády SR a doplnenie.**

PP-BTB predstavil doplnený plán aktivít BTB na rok 2021 o dôležité body s ohľadom na meniacu sa situáciu. Členovia predstavenstva sa po diskusii dohodli, že:

- v bode 1/3 bude zmena znenia – spojenie zámerov mesta so stakeholdermi prevažne z členov BTB pôsobiacich v oblasti cestovného ruchu pri príprave na tvorbu stratégie Bratislavy pre cestovný ruch
- v bode 2/2 doplnenie - podpora potrieb členov BTB ....
- v bode 2/3 bude zmena znenia – v následnosti na kampaň hlavného mesta SR Bratislavy o vakcinácií, bude BTB podporovať kampaň o Bratislave ako bezpečnom meste

P. Debnárová navrhla, že najlepší spôsob podpory pre členov BTB by bolo, keby svoje služby ponúkali cez Bratislavskú kartu. Navrhla, zaradiť tento návrh na nasledujúce predstavenstvo ako samostatný bod.

**Uznesenie č. 1/13072021:** P-BTB schvaľuje zmenu znenia bodu 1/3 v Pláne aktivít BTB na rok 2021 nasledovne: spojenie zámerov mesta so stakeholdermi prevažne z členov BTB pôsobiacich v oblasti cestovného ruchu pri príprave na tvorbu stratégie Bratislavy pre cestovný ruch.

Prítomní: 5

Hlasovanie: Za: 5; Proti: 0; Zdržal sa: 0

**Uznesenie č. 2/13072021:** P-BTB schvaľuje zmenu znenia bodu 2/3 v Pláne aktivít BTB na rok 2021 nasledovne: v následnosti na kampaň hlavného mesta SR Bratislavy o vakcinácií, bude BTB podporovať kampaň o Bratislave ako bezpečnom meste.

Prítomní: 5

Hlasovanie: Za: 5; Proti: 0; Zdržal sa: 0

**Uznesenie č. 3/13072021:** P-BTB schvaľuje Plán aktivít BTB na rok 2021 so zapracovanými zmenami.

Prítomní: 5

Hlasovanie: Za: 5; Proti: 0; Zdržal sa: 0

**Bod č. 5: Rozvoj potenciálu Dunaja a nábřežia pre cestovný ruch.**

PP-BTB predstavil plán činnosti k rozvoju potenciálu Dunaja a nábřežia pre cestovný ruch. Po diskusii sa členovia predstavenstva dohodli, že sa k zaslanému materiálu vyjadria do piatku 16.7.2021 do 16:00. Následne daný materiál VR zhrnie a zašle členom P-BTB do 26.7.2021.

**Uznesenie č. 4/13072021:** P-BTB sa dohodlo, že členovia P-BTB spripomienkujú zaslaný materiál k Rozvoju potenciálu Dunaja a nábřežia pre CR do 16.7.2021 do 16:00 hod.

Prítomní: 5

Hlasovanie: Za: 5; Proti: 0; Zdržal sa: 0

**Uznesenie č. 5/13072021:** P-BTB požiadalo VR o zhmutie pripomienok zaslaných členmi P-BTB a zaslanie tohto materiálu do 26.7.2021 členom P-BTB.

Prítomní: 5

Hlasovanie: Za: 5; Proti: 0; Zdržal sa: 0

**Bod č. 6: Obnova, doplnenie a budovanie turistickej infraštruktúry v meste - Šancová.**

Členovia predstavenstva sa zhodli, že by napríklad na lavičkách malo byť logo BTB. VR navrhol komunikáciu s MIB ohľadom možností umiestnenia navigačných prvkov ev. mapy centra.

**Uznesenie č. 6/13072021:** P-BTB súhlasí s bodom č. 22 - Obnova, doplnenie a budovanie turistickej infraštruktúry v meste v Predbežnom pláne marketingových a komunikačných aktivít BTB.

Prítomní: 5

Hlasovanie: Za: 4; Proti: 0; Zdržal sa: 1

**Bod č. 7: Prevádzkovanie sezónnych TIC a koordinátori parkovania.**

VR prezentoval zaslaný materiál k tomuto bodu, kde je presne špecifikované, čo bude z projektu financované.

**Uznesenie č. 7/13072021:** P-BTB súhlasí s bodom č. 28 – Prevádzkovanie sezónnych TIC a koordinátori parkovania v Predbežnom pláne marketingových a komunikačných aktivít BTB.

Prítomní: 5

Hlasovanie: Za: 5; Proti: 0; Zdržal sa: 0

Následne VR informoval o zaslanej žiadosti od člena BTB Blue Danube Tour o možnosti zriadenia sezónneho TIC-u v ich priestoroch na Vajanského nábřeží. BTB požiadali o zabezpečenie personálu.

Členovia predstavenstva a VR sa dohodli, že od Blue Danube Tour budú požadovať jasné označenie priestoru logom BTB, nestrannosť (ponúkanie služieb všetkých členov BTB nielen svojich), predaj Bratislavských kariet. BTB zabezpečí personál v rozsahu do 200 hod/mesačne.

**Uznesenie č. 8/13072021:** P-BTB schvaľuje žiadosť zriadenie sezónneho TIC-u v priestoroch Blue Danube Tour. P-BTB požaduje vizuálne označenie zvonku, nestrannosť zo strany Blue Danube Tour, predaj Bratislavských kariet. BTB zabezpečí personál v rozsahu do 200 hod/mesačne.

Prítomní: 5

Hlasovanie: Za: 5; Proti: 0; Zdržal sa: 0

**Bod č. 8: Finančná podpora projektov aktivity č. 3 – doplnenie BKIS**

PP-BTB informoval, že BKIS zaslalo podklady ku Kultúrnemu letu v Sade J. Kráľa, preto bolo dodatočne doplnené, tak ako bolo avizované na predchádzajúcom predstavenstve.

**Uznesenie č. 9/13072021:** P-BTB schvaľuje doplnenie Kultúrneho leta v Sade J. Kráľa v aktivite č. 3 s finančným zapojením sa 4.500€.

Prítomní: 5

Hlasovanie: Za: 4; Proti: 0; Zdržal sa: 1

**Bod č. 9: Príprava Valného zhromaždenia BTB – termín, program, schválenie pozvánky.**

PP-BTB prezentoval návrh pozvánky na Valné zhromaždenie BTB (VZ BTB). Členovia predstavenstva sa dohodli na termíne 8.9.2021 a súhlasili s programom. Požiadali, aby v pozvánke bolo uvedené, že VZ BTB sa uskutoční prezenčne alebo online podľa pandemickej situácie.

**Uznesenie č. 10/13072021:** P-BTB schvaľuje návrh pozvánky na Valné zhromaždenie BTB s doplnením, že sa uskutoční prezenčne alebo online podľa pandemickej situácie a termín VZ BTB bude 8.9.2021.

Prítomní: 5

Hlasovanie: Za: 5; Proti: 0; Zdržal sa: 0

**Bod č. 10: Zmluvy a objednávky nad 10.000€ - aktualizácia .**

VR odprezentoval aktuálnu tabuľku zmlúv a objednávok nad 10.000€. P. Novacká požiadala o bližšie informácie k virtuálnemu famtripu kde požiadala o bližšie informácie a členení použitia 33.000€. Zaradenie fmtripu na rokovanie odporučili členovia P BTB až po doplnení informácií a rozpočtu.

K bodu 10. nebolo prijaté uznesenie, z dôvodov zníženia počtu prítomných členov P-BTB pod 50 %.

**Bod č. 11: Rôzne.**

Ad 1. P. Novacká poďakovala za fantastický výkon zorganizovania TK 12.07.2021 v TIC, ktorého výsledkom bola vysoká účasť celoslovenských televíznych, rozhlasových aj printových médií. PP p. Grežo konštatoval, že TK mala vyše 85 výstupov.

Ad 2. P. Novacká prezentovala pripomienky a upozornenia členov, že na stránke BTB stále ako člen predstavenstva figuruje p. Svoreňová bez poznámky ku súčasnej situácii, ktorá v súvislosti s jej osobou vznikla.

Členovia predstavenstva sa dohodli na oslovení členky P BTB p. Svoreňovej, aby zaslala informáciu P BTB o aktuálnom pozastavení svojej činnosti v rámci predstavenstva, tak ako už ústne komunikovala tento svoj prístup.

Ad 3. PP-BTB informoval o podklade zaslanom k pripravovaným korunováciám. Termín konania bol stanovený na 13.-15.8.2021. Členovia predstavenstva požiadali o zaslanie informácie o korunováciách aj členom BTB a následne pozvánku na podujatie zaslať aj členom predstavenstva.

Ad 4. PP-BTB informoval aj o prerozdelení rozpočtu na komunikáciu pre SK, zahraničie a promo aktivít CR a obhajobu záujmu členov BTB. Návrh prerozdelenia je v materiáli pre rokovanie P BTB. Zámerom je posilniť možnosť komunikácie a ovplyvňovania rozhodnutí štátnych organov s dopadom na cestovný ruch ako aj získanie včasných informácií o zámeroch Vlády SR a UVZ o plánovaných proti pandemických opatreniach a obmedzeniach pre cestovný ruch.

K bodu 11. nebolo prijaté uznesenie, z dôvodov zníženia počtu prítomných členov P BTB pod 50 %.

P. Debnárová navrhla do programu predstavenstva ako samostatný bod „Identifikácia nosných podujatí súvisiacich s CR“.

**Termín nadchádzajúceho P-BTB:** vo štvrtok 12.8.2021 predbežne o 16:00 hod., miesto: Bratislava+online

Zapísala, N. Kyselová, BTB

Predseda predstavenstva: Ing. Vladimír Grežo \_\_\_\_\_

Podpredseda predstavenstva: Mag. Martin Volek, MBA \_\_\_\_\_

## Uznesenia predstavenstva Bratislava Tourist Board - 2021

Dátum konania	Uznesenie číslo	Presné znenie uznesenia	Zodpovedný	Stav k ...
4.3.2021	1/04032021	P-BTB začne prípravy etického kódexu BTB.	P-BTB	<b>v riešení</b>
30.6.2021	1/30062021	P-BTB žiada VR o vypracovanie podkladu s informáciou o prínosoch pre BTB, kto je členom AOCR, výška členského, štatút, kto sa zasadnutí zúčastňuje za jednotlivých členov. T: 26.8.2021	VR-BTB	
30.6.2021	9/30062021	P-BTB žiada predsedov komôr o súčinnosť v komorách ohľadom návrhu Etického kódexu a následne bude opäť tento bod zaradený na predstavenstvo v auguste.	Ľ. Novacká M.Volek R. Ďurica P. Petrovič	



## **Podklad k bodu č. 4 – Plán aktivít BTB na rok 2021 – aktualizácia po opatreniach Vlády SR a doplnenie**

**Spracoval: V. Grežo PP-BTB a T. Koniar VR**  
**Predkladá: T. Koniar VR a V. Grežo PP-BTB**

1. Strategické oblasti, kde by BTB malo byť aktívne a mať svoje dôležité miesto:
  - Aktívne odborné zapojenie BTB do tvorby Plánu hospodárskeho a sociálneho rozvoja Bratislavy – časť cestovný ruch
  - Doplnenie zásobníka projektov IUS a zapojenie do rozhodovania o IUS /VUC a MBA/
  - Spojenie zámerov mesta, stakeholderov na pôde mesta, pre prípravu na tvorbe stratégie Bratislavy pre cestovný ruch
  - Spolupráca so Slovakia Travel so zámerom získania podpory pre projekty a komunikáciu Bratislavy
  - Posilnenie pozície a komunikácie BTB v mediálnom prostredí pri obhajobe záujmov členov BTB a CR Bratislavy
2. Reakcia BTB na prichádzajúcu situáciu opatrení Vlády SR na leto /jeseň 2021 k očakávanej 3. vlne COVID:
  - Komunikácia dopadov opatrení Vlády SR po 9.7. na Bratislavu (Tlačová konferencia a ďalšie)
  - Podpora potrieb členov a stakeholderov v CR v Bratislave (napr. info pre členov o opatreniach vlády, pravidelne a dvojazyčne)
  - Požiadavka hl. mesta o zapojenie BTB do kampane na vakcinovanie Bratislavy a dosiahnutie kolektívnej imunity
3. Zhodnotenie a zmeny v projekte MDaV SR vynútené dôsledkami pandémie a opatreniami na zamedzenie očakávanej 3. vlny pandémie:  
(reakcia na úpravu zmluvy a skrátenie času na možné zmeny Projektu BTB v MDaV SR )

## Plán činnosti: Rozvoj potenciálu Dunaja a nábrežia pre cestovný ruch

### Aktivity projektu - ciele:

1. **Stála exteriérová prezentácia** architektonických projektov a riešení pre využitie Dunaja a nábrežia v Bratislave  
/riešenie systému pre prezentácie do exteriéru a nákresy – architektonické štúdie v zmysle projektu /  
Termín: september – december
2. **Úspešné case study** o využití riek pre obyvateľov a návštevníkov európskych miest na riekach  
/prezentácie projektov – odborná verejnosť a obyvatelia, exteriér, online podľa pandemickej situácie /  
Termín: október
3. Diskusia, forma - hybridná: **Ďalšie kroky pre využitie Dunaja** /v nadväznosti na workshop Dunaj 2021/  
/MDaV SR, MŽP SR, Staré Mesto, Mesto Bratislava, kľúčoví hráči na Dunaji/  
Termín: október- november
4. **Ochutnajte Dunaj** /produkty a riešenia/  
(Ukážka ponúk pre Dunaj pre obyvateľov: atrakcie, plavby, služby na rieke Dunaj).  
Termín: deň/weekend 2021

### Typy aktivít:

- A. **Výstava - architektonické návrhy**  
(Obsah: riešenia a projekty pre Dunaj a nábrežie v Bratislave).
- B. **Zmapovanie ponuky** atrakcií pre Dunaj a nábrežie.  
(interne BTB a prezentácie, on line a buletín: Atrakcie na Dunaji)
- C. **Prezentácia úspešných riešení na riekach z Európy.**  
(video, on line promo, print, Európa verzus Ponuka produktov - Dunaj 2021)
- D. **Diskusia: Ďalšie kroky pre využitie Dunaja.**  
/hybridná – live a online/

Plánovanie /realizácia a jej forma je viazaná na pandemickú situáciu v septembri/

- E. **Ukážky ponúk na Dunaji pre obyvateľov/návštevníkov.**  
(Atrakcie, plavby, služby na rieke Dunaj).

## Z návrhu aktivít členov predstavenstva k rozpočtu na 2021

1. Názov aktivity	2. Stručný popis	3. Typ aktivity podľa § 29 ods. 10 zákona o podpore CR	4. Zaradenie k téme	5. Synergický efekt aktivity z pohľadu destinácie	6. Merateľný predpokladaný prínos pre destináciu	7. Využitelnosť pre širokú verejnosť a návštevníkov s dlhodobým charakterom	8. Napojenie na existujúce produkty CR	9. Rozpočet	TK	Spolu počet bodov
Rozvoj potenciálu Dunaja a nábrežia pre cestovný ruch.	Rieka Dunaj ma silne nevyužitý potenciál pre cestovný ruch v Bratislave. Zámerom je začať s podporou produktov využívajúcich rieku, prostredníctvom Prezentačného víkendu atrakcií a produktov spojených s celým tokom a nábrežím v bratislavskej časti Dunaja.	5. infraštruktúra CR		Projekt má silný synergický efekt pretože spája doteraz nespojené pôsobenie služieb a projektov naviazaných na rieku Dunaj ako stravovacie prevádzky, atrakcie na rieke a v dotyku s ňou, verejné priestranstvá a podujatia v nich.	Nárast využitia významu Dunaja pre cestovný ruch, vznik nových atrakcií, zvýšenie kvality existujúcich.	Rozvinuté a kvalitné benefity pre cestovný ruch sú plnohodnotne benefity aj re obyvateľov mesta.	napojenie na stravovacie prevádzky, eventy, projekty na nábrežia ch, galérie, múzeá, projekty členov.	45 000,00	A	49

### Z projektu:

**Tradičná a udržateľná Bratislava** – organizácia a PR podpora aktivít v oblasti tradícií mesta a regiónu v záujme tvorby udržateľných produktov CR, podpora lokálneho turizmu, osвета miestnych obyvateľov o prínose turizmu

### Plán činnosti: Rozvoj potenciálu Dunaja a nábrežia pre cestovný ruch

<b>Termín realizácie (100 znakov)</b>	júl – december 2021 (v závislosti od vývoja pandemickej situácie)
<b>Miesto realizácie/lokalita (100 znakov)</b>	Bratislava a región, rieka Dunaj v časti Starého Mesta a celkovo nábrežia so zapojením MČ popri Dunaji od Devína po Čunovo
<b>Zámer (2000 znakov)</b>	Rieka Dunaj a rozvoj jeho potenciálu a tiež okolitého nábrežia pre cestovný ruch sú hlavné atribúty pre podporu produktov využívajúcich rieku spojených s celým tokom po vzore iných miest Európy. Rieka Dunaj má v súčasnosti výrazne nevyužitý a poddimenzovaný potenciál pre cestovný ruch v Bratislave a celkovú nadväznosť produktov CR. Zámerom aktivity je realizácia <b>viacdňového hlavného eventu</b> (ev. predĺženého víkendu) so satelitnými projektmi počas ďalšieho obdobia, ktoré sa budú konať priebežne počas roka v bratislavskej časti Dunaja, nielen na nábreží v centre, ale potenciálne aj v ďalších lokalitách pozdĺž rieky od Devína až po Čunovo.

	<p>Zámerom je predstaviť nové projekty možného využitia rieky na základe best practice z iných miest Európy. Tiež na základe case study a zadaní pre externých spoluorganizátorov a partnerov, ktoré využívajú resp. majú záujem využívať prostredie zóny nábrežia a rieky Dunaja pre ucelené produkty CR. Zároveň ich odprezentovanie a spojenie do jedného propagačno prezentačného projektu zloženého z viacerých častí na Dunaji a nábreží. Aktivita má silný synergický efekt spojí doteraz nespolupracujúce subjekty, služby, produkty a projekty pri rieke Dunaj, ako atrakcie, stravovacie prevádzky, verejné priestranstvá a podujatia. Aktivitou chceme oživiť a zatraktívniť promenádu nábrežia v centre mesta ale aj v MČ Bratislavy pozdĺž Dunaja po pandémie COVID 19 a ponúknuť návštevníkom komorný príjemný a nielen letný program a predstavenia s prepojením na posedenie v gastro prevádzkach, ktoré veríme budú mať v tom čase otvorené terasy. Podujatie sa bude konať pod holým nebom za predpokladu dodržania hygienických pravidiel. Návšteva centra mesta a MČ kde sa bude konať podujatie, môže byť spojená s prehliadkou atrakcií a ochutnávkou lokálnych produktov špecialít s prepojením na prehliadky mesta.</p>
<p><b>Časový a vecný harmonogram (2000 znakov)</b></p>	<p>Časový harmonogram aktivity:</p> <ul style="list-style-type: none"> <li>- realizácia v mesiacoch júl až december v závislosti od vývoja pandemickej situácie.</li> <li>- príprava projektu, zber dát a case study vybraných miest v Európe, ktoré sú situované na riekach a využívajú až dokonca ťažia ich potenciál pre cestovný ruch: apríl – máj</li> <li>- realizácia s ohľadom na vývoja pandemickej situácie: júl – december.</li> </ul> <p>Realizácia plánovaných podujatí môže byť znemožnená mimoriadnymi, nepredvídateľnými a neodvrátiteľnými udalosťami spôsobujúcimi škodu (vis maior/vyššia moc) napr. v oblasti verejného zdravia, ako aj neovplyviteľným</p>

štátnym nariadením, prírodnou či inou závažnou udalosťou. V prípade zrušenia alebo obmedzenia podujatia z takýchto dôvodov zdroje určené na dané podujatie presunieme na iné aktivity podobného charakteru pre podporu Dunaja a nábrežia ako nevyužitého potenciálu pre rozvoj CR v Bratislave.

Vecný harmonogram:

Finálny rozpočet na aktivitu bude závisieť od formy a rozsahu spoluorganizovania, cenových ponúk dodávateľov a verejného obstarávania.

Predpokladané náklady:

- externá vizualizácia riešení pre Dunaj a nábrežie, grafické práce, riešenia výstavného systému pre opakované výstavy, case study a iné cca 14 000 eur;
- technické náklady (prenájom stage, technické stavby, zvuk, svetlo, video, veľkoplošná obrazovka a pod.) cca 10 000 eur;
- prenájmy priestorov, zariadení (technických, dopravných a iných) cca 12 000 eur;
- realizácia programu, umelecké honoráre, odborné diskusie, služby a pod. cca 10 000 eur.

**Účel a prínos plánovanej aktivity (2000 znakov)**

Cieľom aktivity Rozvoj potenciálu Dunaja a nábrežia je sieťovanie aktérov, subjektov, mestských častí, inštitúcií, atrakcií a podujatí do jedného tematického produktu, nadviazanie na existujúce produkty cestovného ruchu a na ponuku členov BTB, nárast významu tejto európskej rieky pre turizmus, možnosť napojenia produktu na medzinárodnú sieť, najmä prihraničné oblasti Rakúska a Maďarska aj prostredníctvom rozvoja lodnej dopravy, atrakcií na vode a cykloturizmu po medzinárodnej Dunajskej cykloceste Eurovelo 6. Ďalším prínosom je kvalitatívny rast turistického ponuky a podujatí, napojenie na plány revitalizácie nábrežia a vytvorenie relaxačnej a zábavnej zóny pre obyvateľov a návštevníkov a taktiež zlepšenie imidžu destinácie, nárast záujmu návštevníkov

a ich rozptýlenie do vzdialenejších lokalít pozdĺž celej dĺžky Dunaja s vytypovanými atrakciami. Rozvinuté a kvalitné benefity pre cestovný ruch sú plnohodnotné benefity aj pre obyvateľov mesta. Zároveň chceme obnoviť kultúrny, spoločenský život v meste po pandémie COVID 19.

**Cieľové skupiny (vyberte jednu z možností):**

Typ	Motív návštevy	Vek	Status	Znevýhodnené skupiny (ZŽP)
tranzit	Dovolenka	od 15 do 25	Slobodný	áno
krátkodobá pracovná cesta	oddych a zábava	od 26 do 49	rodiny s deťmi	Nie
jeden deň	služobná cesta/B2B	od 50 (vrátane)	Dôchodcovia	
víkendový pobyt		od 15 do 77	Všetci	
štyri a viac dní				

**Rozpočet**

Požadovaná dotácia na plán činnosti	45 000
Typ výdavkov	Bežné
Vlastné zdroje na plán činnosti	1 000



## Predbežný plán marketingovo-komunikačných aktivít BTB - doplnenie

Obdobie: **JÚL - AUGUST 2021**

Materiál na rokovanie predstavenstva BTB dňa **13.07.2021**

### *Oddelenie marketingu, eventov a destinačného manažmentu*

#### **22. Obnova, doplnenie a budovanie turistickej infraštruktúry v meste**

V spolupráci s mestskými inštitúciami MIB, Magistrát hl. mesta SR Bratislavy plánujeme zatraktívniť verejný priestor na Šancovej ulici (nárožie zastávky Pod stanicou v MČ Staré Mesto) budovaním a doplnením drobnej infraštruktúry na mieste s frekventovaným pohybom návštevníkom blízko Hlavnej stanice, ktorá je vstupnou bránou do mesta, budovaním relaxačných zón v rámci mesta. Zvýšenie štandardu služieb a komfortu, umiestnenie štandardizovaných historických lavičiek, košov, cyklostojanov a iných prvkov drobnej infraštruktúry. Projekt bude v synerгии s revitalizáciou prostredia v centre mesta aj v nadväznosti na existujúcu drobnú infraštruktúru.

<b>Špecifikácia položiek</b>	<b>suma s DPH</b>
parková lavička konštrukcia (2 ks)	684,00 €
parková lavička sedadlo (3 ks)	1 260,00 €
popolník (5 ks)	1 500,00 €
kôš na triedenie odpadu (5 ks)	7 200,00 €
stojan na bicykle (10 ks)	2 520,00 €
Opláštenie rozvodnej inštalačnej skrine RIS SS 703/1	1 692,00 €
Opláštenie rozvodnej inštalačnej skrine RIS SS 767	1 602,00 €
Opláštenie rozvodnej inštalačnej skrine RIS NS 767	1 602,00 €
Opláštenie rozvodnej inštalačnej skrine RIS 1247-037	1 680,00 €
<b>SPOLU</b>	<b>19 740,00 €</b>

Pozn.: Finálny rozpočet položiek bude závisieť od VO.

**Predpokladaná suma:** 20 000 EUR

**Položka:** 5.5.

**Časový harmonogram:** júl – december 2021

**Stav:** príprava

Presný popis umiestnenia a špecifikácia mobiliáru sú Prílohou č. 1 a) a Prílohou č. 1 b).



# Revitalizácia verejného priestoru Pod stanicou – návrh mobiliáru

( Štefanovičová – Šancová )

Júl 2021

## Projekt BTB

### Zámer

Spríjemnenie a zútulnenie frekventovanej križovatky pre turistov osadením mobiliáru – lavičiek, smetných košov, cyklostanov, opláštenie neestetických elektrických skríň. Vytvorenie oddychového miesta pre turistov, priestoru, kde sa majú možnosť zorientovať a vydať sa na ďalšie cesty. Lokalita je jednou z najviac frekventovaných prestupných oblastí v Bratislave.

Osadenie mobiliáru bude v zmysle Manuálu verejných priestorov a jeho jednotlivých Princípov a štandardov ako ukážka moderného rýchlo rastúceho mesta.






Aktuálny stav




VP Pod stanicou

- Smetný kôš/popolník
- Lavičky krátke
- Opláštenie RIS
- Stojany na bicykle

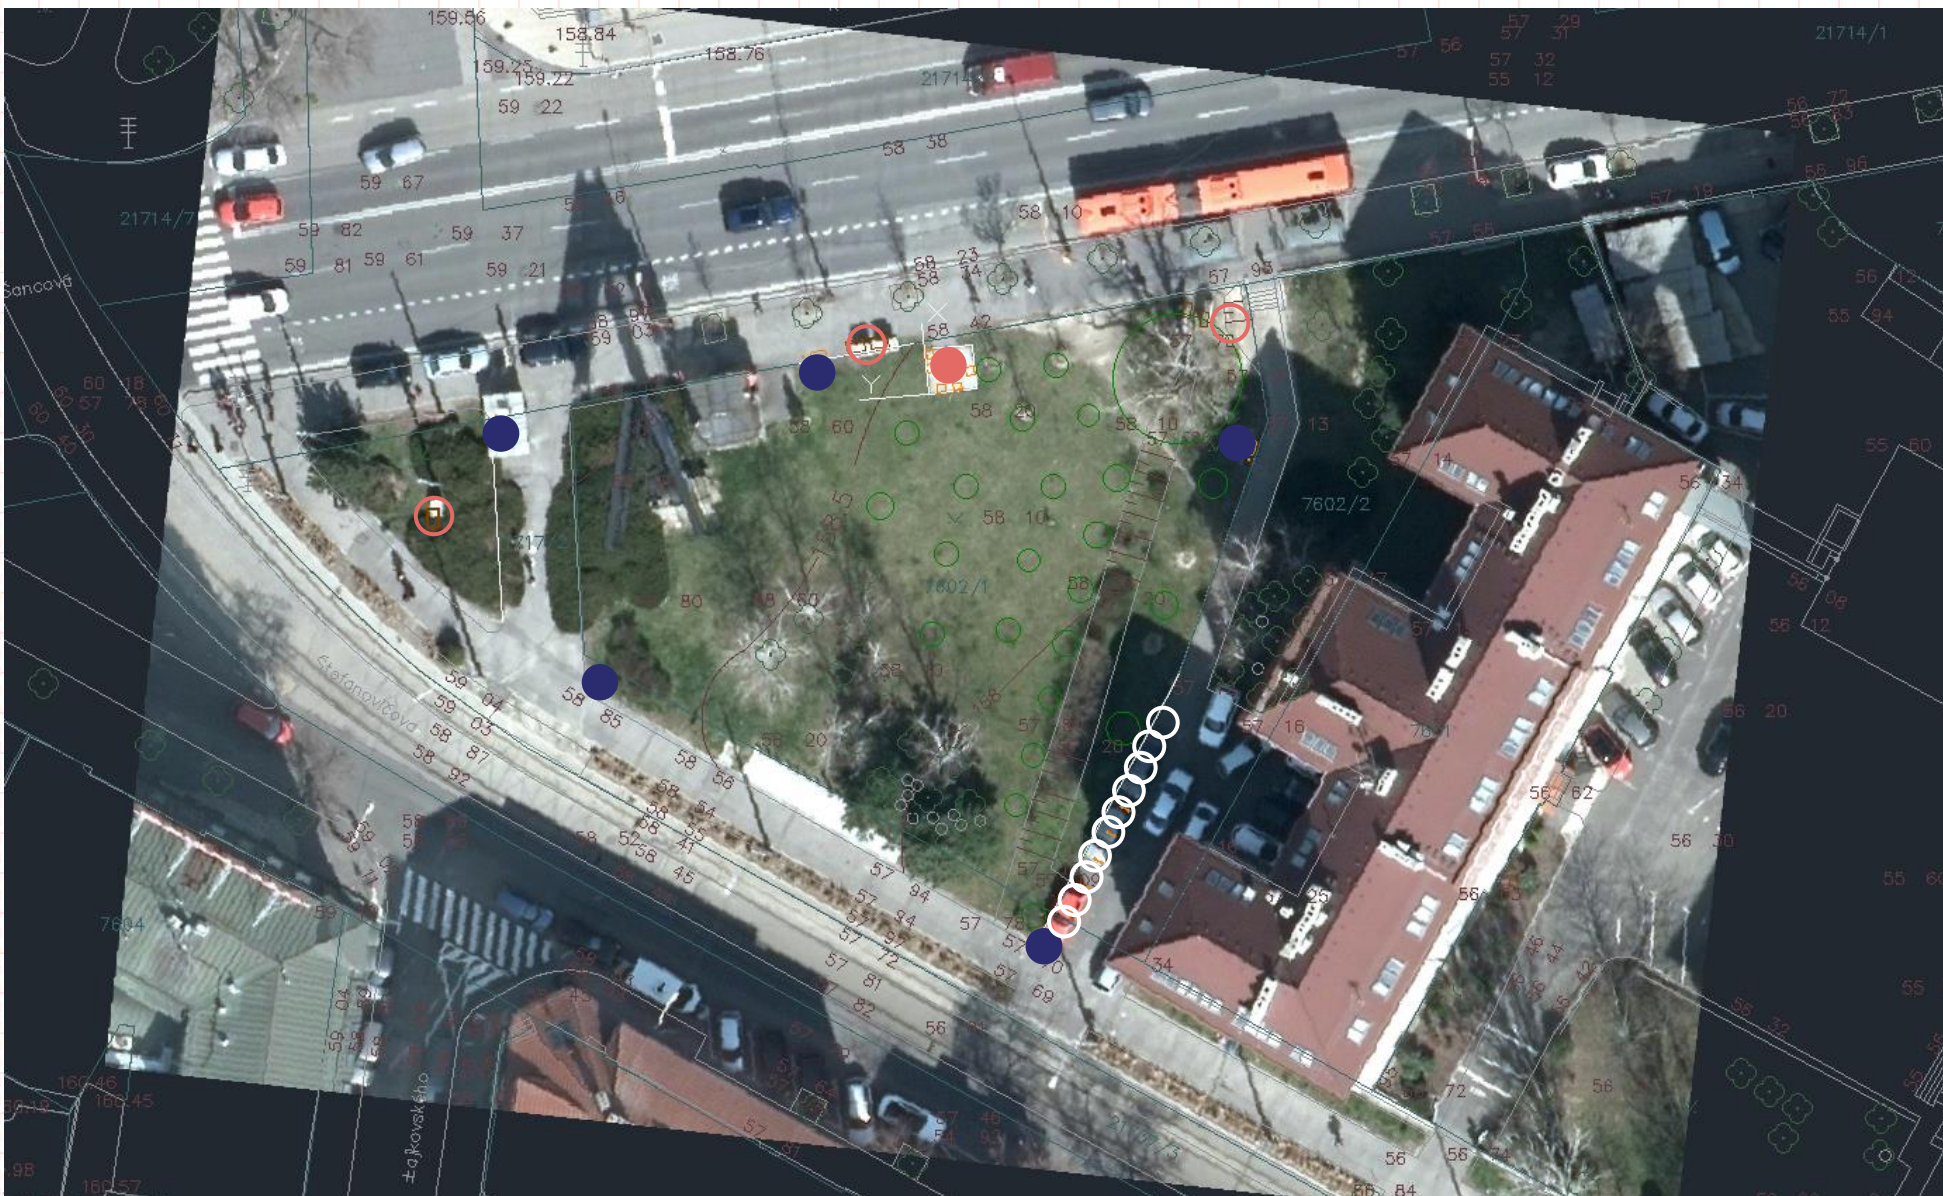

Návrh rozmiestnenia  
mobiáru



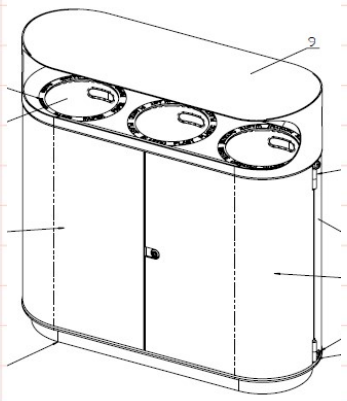


kôš separačný

Bratislavský mobiliár



Popolník

<https://www.mmcite.com/sk/valet-ash>

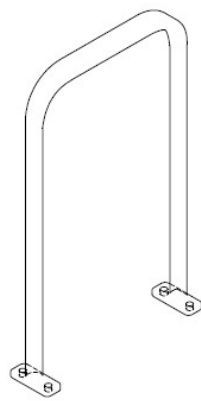

Cyklostojaň

Bratislavský mobiliár



Lavička bez operadla

Lavička s operadlom

<https://www.mmcite.com/sk/portiqoa>




VP Pod stanicou

výrobca/názov	špecifikácia	cena bez DPH	ks	spolu	cena s DPH
MOBILIÁR					
MMCITÉ / Portiqoa - parková lavička PQA112	konštrukcia - hliníková zliatina , práškový vypaľovaný lak RAL 7021	285	2	570	684
MMCITÉ / Portiqoa - parková lavička PQA152	sedadlo - agátové drevo	350	3	1050	1260
Bratislavský mobiliár / EVK175 Kôš na triedenie odpadu s tromi nádobami	práškový vypaľovaný lak RAL 7021 MAT	1200	5	6000	7200
MMCITÉ / Ash- popolník VT120	stĺpik - oceľ , práškový vypaľovaný lak RAL 7021	250	5	1250	1500
	popolník - antikor				
Bratislavský mobiliár / EVS110 Stojan na kola	práškový vypaľovaný lak RAL 7021 MAT	210	10	2100	2520
ROZVODNÉ INŠTALAČNÉ SKRINE					
RIS SS 703/1	vid' projektová dokumentácia	1410	1	1410	1692
RIS SS 767		1335	1	1335	1602
RIS NS 767		1335	1	1335	1602
RIS 1247-037		1400	1	1400	1680
spolu s DPH					19740

rozpočet



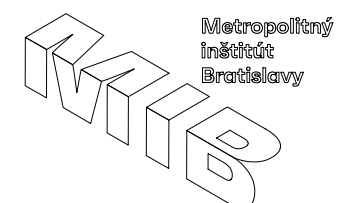

# OPLÁŠTENIE ROZVODNÝCH INŠTALAČNÝCH SKRÍŇ ( RIS ) V OKOLÍ ZASTÁVKY MHD POD STANICOU

NÁZOV STAVBY:

MIESTO STAVBY:

križenie ulíc Šancová / Štefanovičova, Bratislava - Staré mesto

STAVEBNÍK:

AUTOR

ING.ARCH MÁRIA DIDA

STUPEŇ PD / ČASŤ PD:

PODKLAD PRE CENOVÚ PONUKU - update 1

PODPIS:

ZODPOVEDNÝ PROJEKTANT:

ING. ARCH. MARCEL DZURILLA

VYPRACOVAL:

ING. ARCH. MÁRIA DIDA, maria.dida@mib.sk, +421 908 837 572  
METROPOLITNÝ INŠTITÚT BRATISLAVY, Ventúrska 22, 81101 Bratislava 1

PARÉ

DÁTUM

-

8. 7. 2021








STAVEBNÍK:	MAGISTRÁT HLAVNÉHO MESTA BRATISLAVA	
VYPRACOVAL:	ING.ARCH. M. DIDA, maria.dida@mib.sk, 0908 837 572	
ZODPOVEDNÝ PROJEKTANT:	ING.ARCH. MARCEL DZURILLA	
Č. A NÁZOV ČASTI PROJEKTU:	Opláštenie RIS v okolí zastávky MHD Pod stanicou	
NÁZOV VÝKRESU:	Situácia - poloha RIS	Č.VÝKRESU: 01
		MIERKA: 1:250




# OPLÁŠTENIE ROZVODNÝCH SKRIŇÍ - TYPICKÉ RIEŠENIE

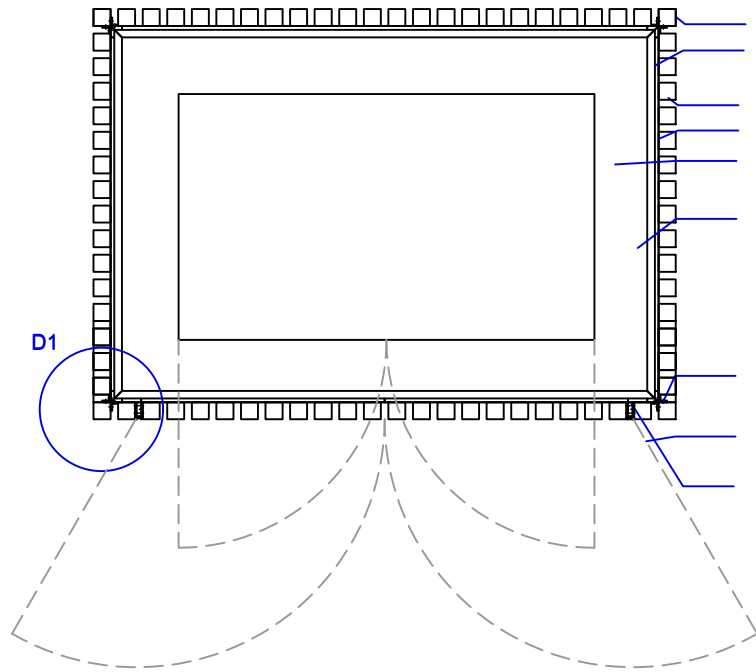


- drevený nárožný hranol 45x45
- oceľová konštrukcia presahuje základ RIS
- drevený hranol 45x45
- oceľová platňa
- odsadenie nosnej konštrukcie od RIS min. 100 mm
- základ RIS
- drevený hranol 45x45 kotvený do oceľovej platne
- oceľová platňa
- uchytienie rohového hranola pomocou L profilu
- otváranie dverí do min. 90° uhla
- skrytý pánt

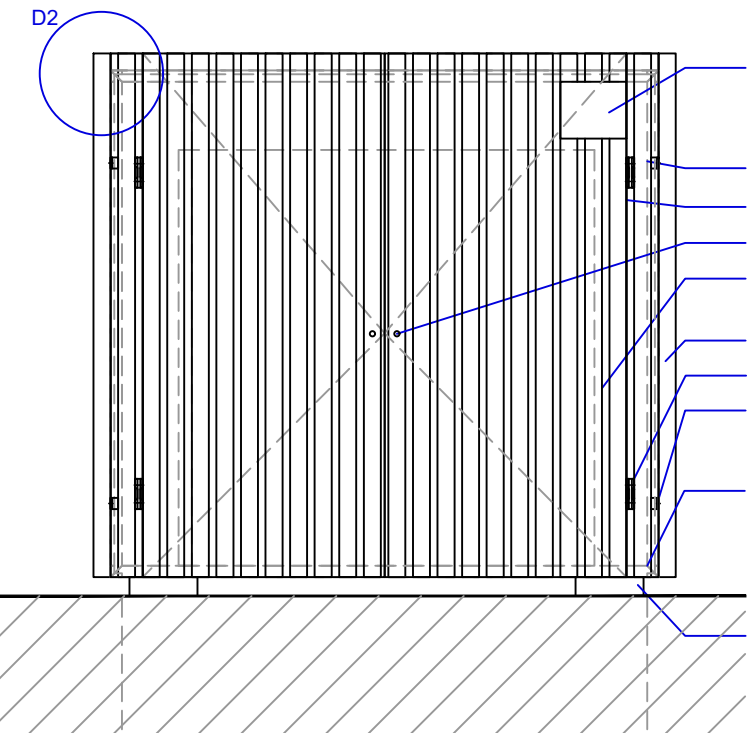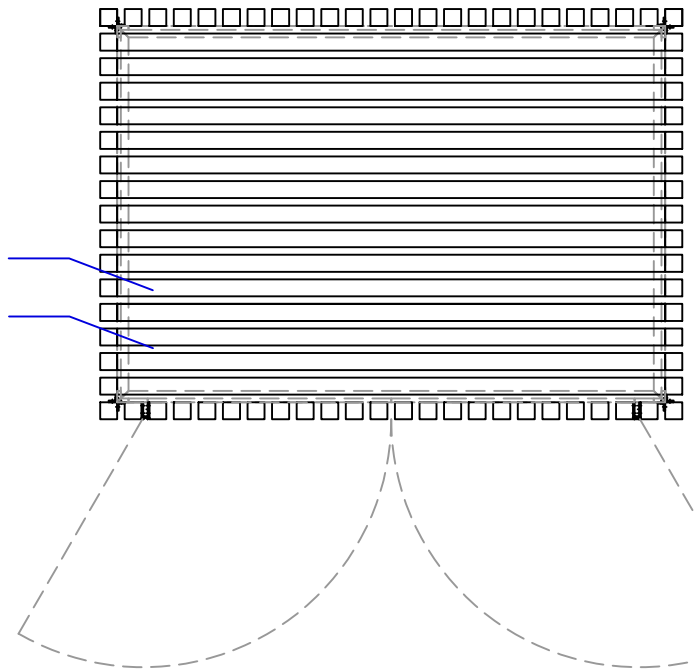

- tabuľka na osadenie informácií k rozvodným skriniam 150x175 mm
- oceľová konštrukcia L profil 30x30
- oceľové platne pod drevenými lamelami
- záмок na univerzálny montážny kľúč
- drevený hranol 45x45 chytaný na platniach na oceľ. konštr.
- drevený nárožný hranol 45x45
- skrytý pánt
- uchytienie rohového hranola pomocou L profilu
- nosná oceľová konštrukcia presahuje základ RIS
- vrchná hrana konštrukcie je nižšie ako dvierka RIS
- zakladanie na betónových pätkách položených voľne na teréne

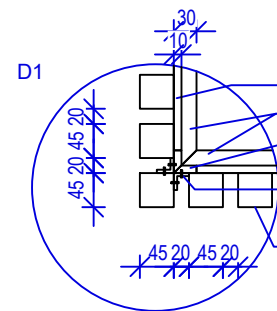


- oceľová platňa
- oceľová konštrukcia L profil 30x30
- oceľový stĺpik L profil 30x30
- uchytienie rohového hranola pomocou L profilu
- drevený hranol 45x45

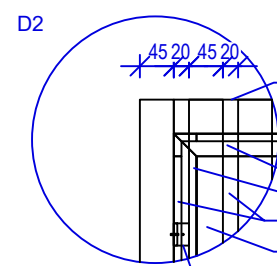


- vrchný drevený hranol 45x45
- oceľová konštrukcia L profil 30x30
- oceľový stĺpik L profil 30x30
- oceľová platňa
- drevený hranol 45x45
- uchytienie rohového hranola pomocou L profilu


**Popis typizovaného riešenia**  
**drevené hranoly** - agát, prípadne sibírsky smrekovec  
**povrchová úprava drevených hranolov** - vhodný olej s UV ochranou  
**oceľové časti** - vypaľovaný práškový lak, RAL 7021

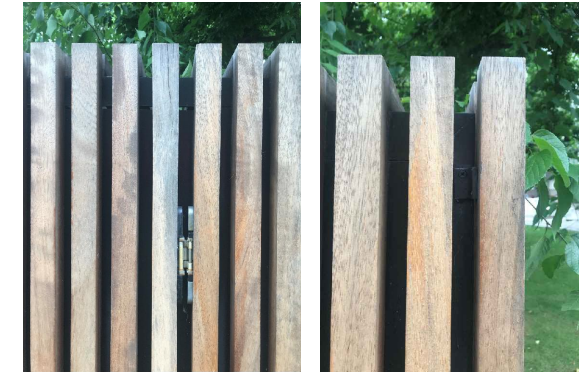

Referenčný príklad - Realizácia Karadičova-Záhradnícka / Detail

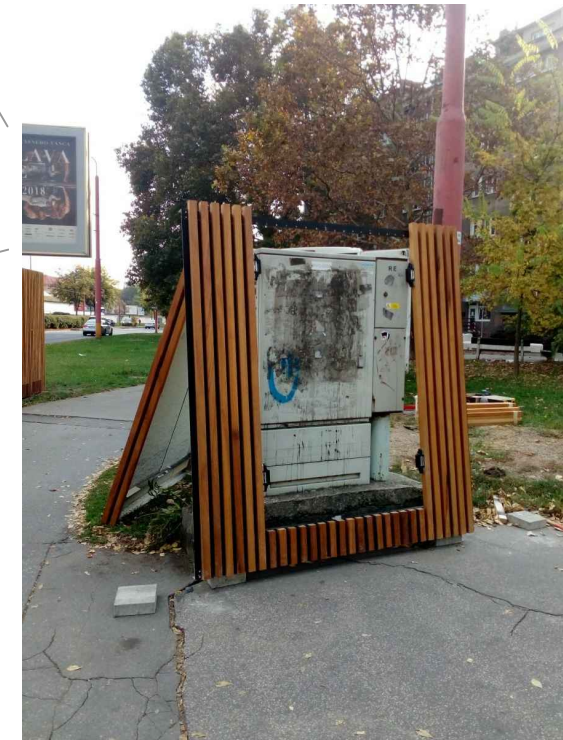

Referenčný príklad - Realizácia Karadičova-Záhradnícka / montáž

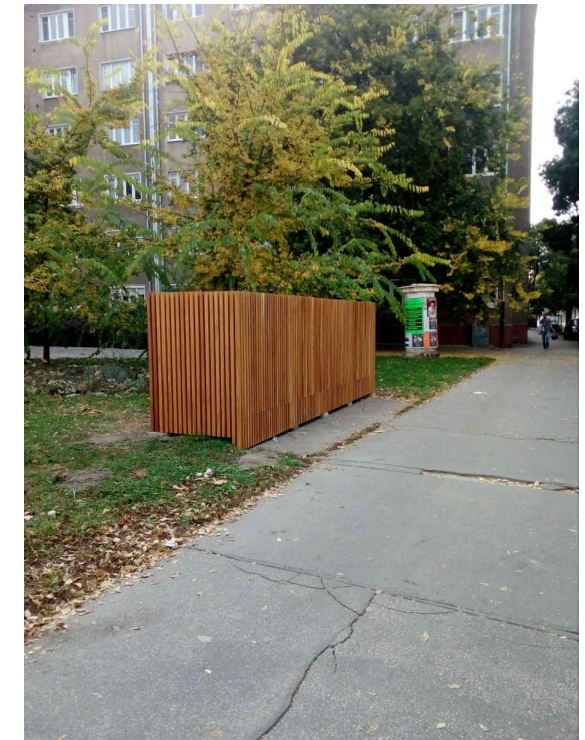


Referenčný príklad - Realizácia Karadičova-Záhradnícka

## POZNÁMKA:

- Pred realizáciou nutné objekt zamerať na mieste, dielenskú dokumentáciu spracovať podľa skutkového stavu
- Nosná konštrukcia opláštenia nesmie brániť otváraníu dverí RIS
- Dielenskú dokumentáciu spracuje dodávateľ po konzultácii s projektantom
- Nutné zohľadniť a prispôbiť vzhľad už existujúcim oplášteniam (viď. referencia Záhradnícka ulica - 48.153705, 17.125381)

STAVEBNÍK:	MAGISTRÁT HLAVNÉHO MESTA BRATISLAVA		
VYPRACOVAL:	ING.ARCH. M. DIDA, maria.dida@mib.sk, 0908 837 572		
ZODPOVEDNÝ PROJEKTANT:	ING.ARCH. MARCEL DZURILLA		
Č. A NÁZOV ČASTI PROJEKTU:	Opláštenie RIS v okolí zastávky MHD Pod stanicou		
NÁZOV VÝKRESU:	<b>Kapotáž RIS</b> <b>Typické riešenie</b>	Č.VÝKRESU: 02	MIERKA: 1:50

**SS 703/1 - 1540 x 1085 x 1385 - 1 ks**  
**Štefanovičova ul., poloha 48.155369, 17.108118**

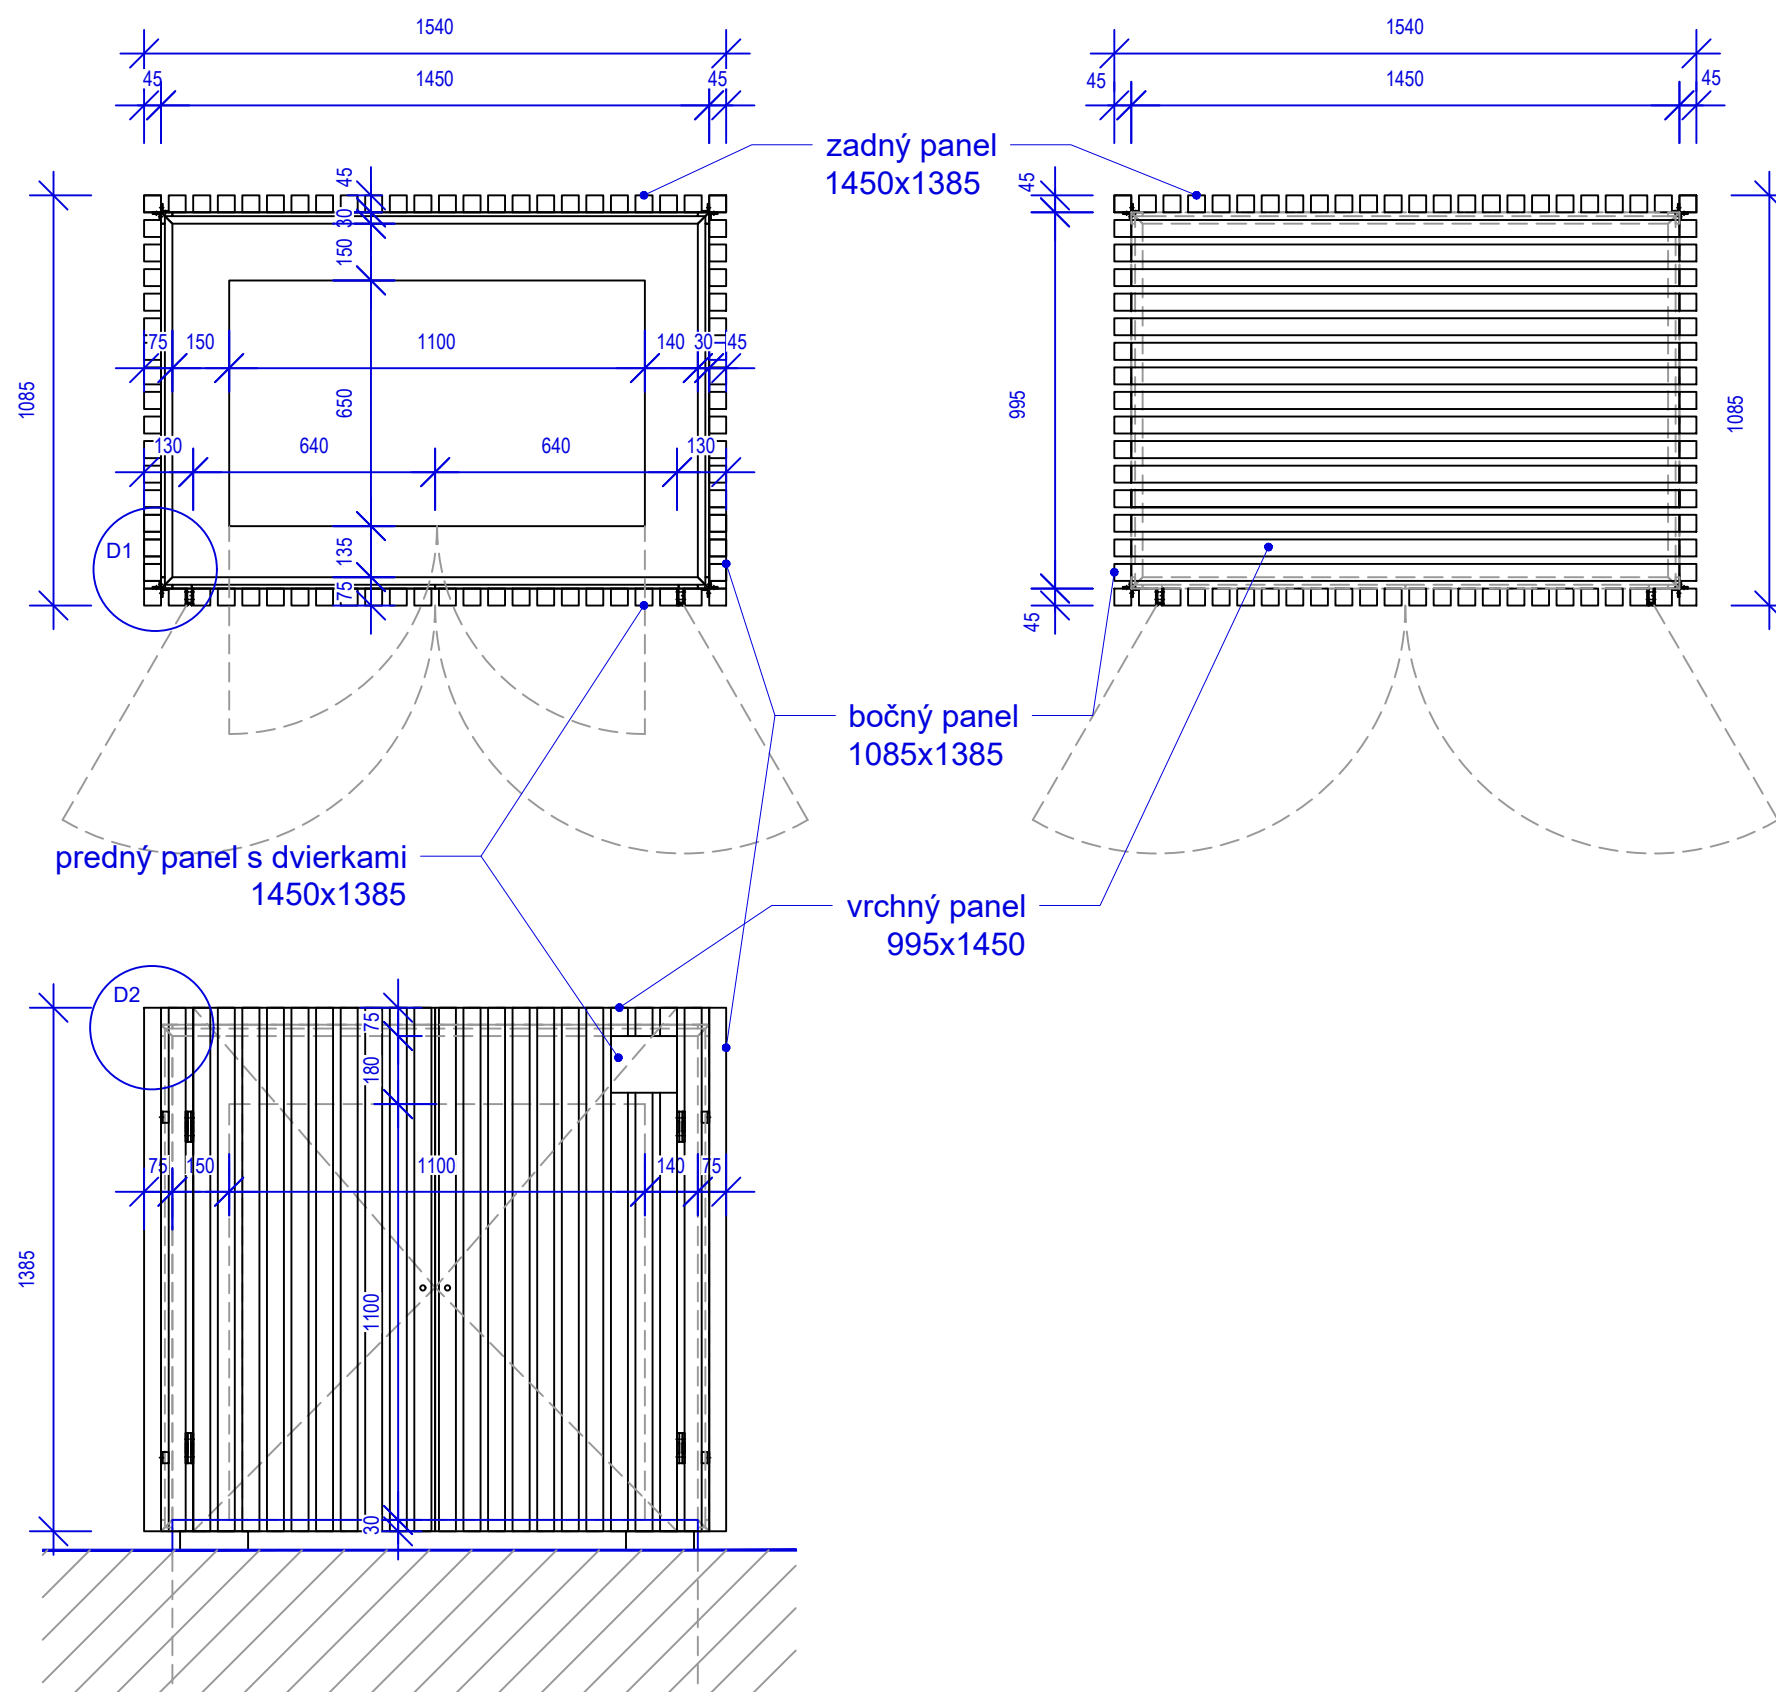

RIS SS 703/1	ks
Predný panel s dvierkami 1450x1385	1
Bočný panel 1085x1385	2
Zadný panel 1450x1385	1
Vrchný panel 995x1450	1



riešená RIS na Štefanovej ulici

**POZNÁMKA:**



- Pred realizáciou nutné objekt zamerať na mieste, dielenskú dokumentáciu spracovať podľa skutkového stavu
- Nosná konštrukcia opláštenia nesmie brániť otváraníu dvierok RIS
- Dielenskú dokumentáciu spracuje dodávateľ po konzultácii s projektantom
- Nutné zohľadniť a prispôsobiť vzhľad už existujúcim oplášteniam (viď. referencia Záhradnícka ulica - 48.153705, 17.125381)



STAVEBNÍK:	MAGISTRÁT HLAVNÉHO MESTA BRATISLAVA
VYPRACOVAL:	ING.ARCH. M. DIDA, maria.dida@mib.sk, 0908 837 572
ZODPOVEDNÝ PROJEKTANT:	ING.ARCH. MARCEL DZURILLA
Č. A NÁZOV ČASTI PROJEKTU:	Opláštenie RIS v okolí zastávky MHD Pod stanicou
NÁZOV VÝKRESU:	<b>Kapotáž RIS</b> <b>SS 703/1</b>
Č.VÝKRESU:	03
MIERKA:	1:50



**SS 767 - NS 767 - 1475 x 1085 x 1385 - 2 ks**  
**Šancová ul., poloha 48.155489, 17.108488**

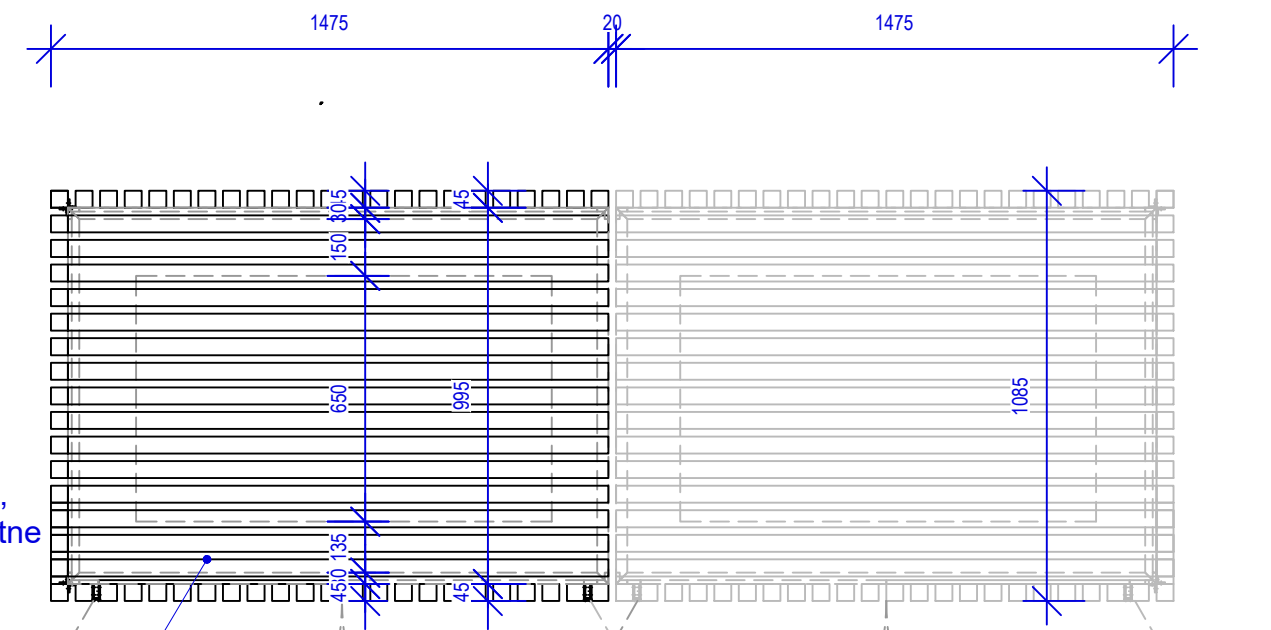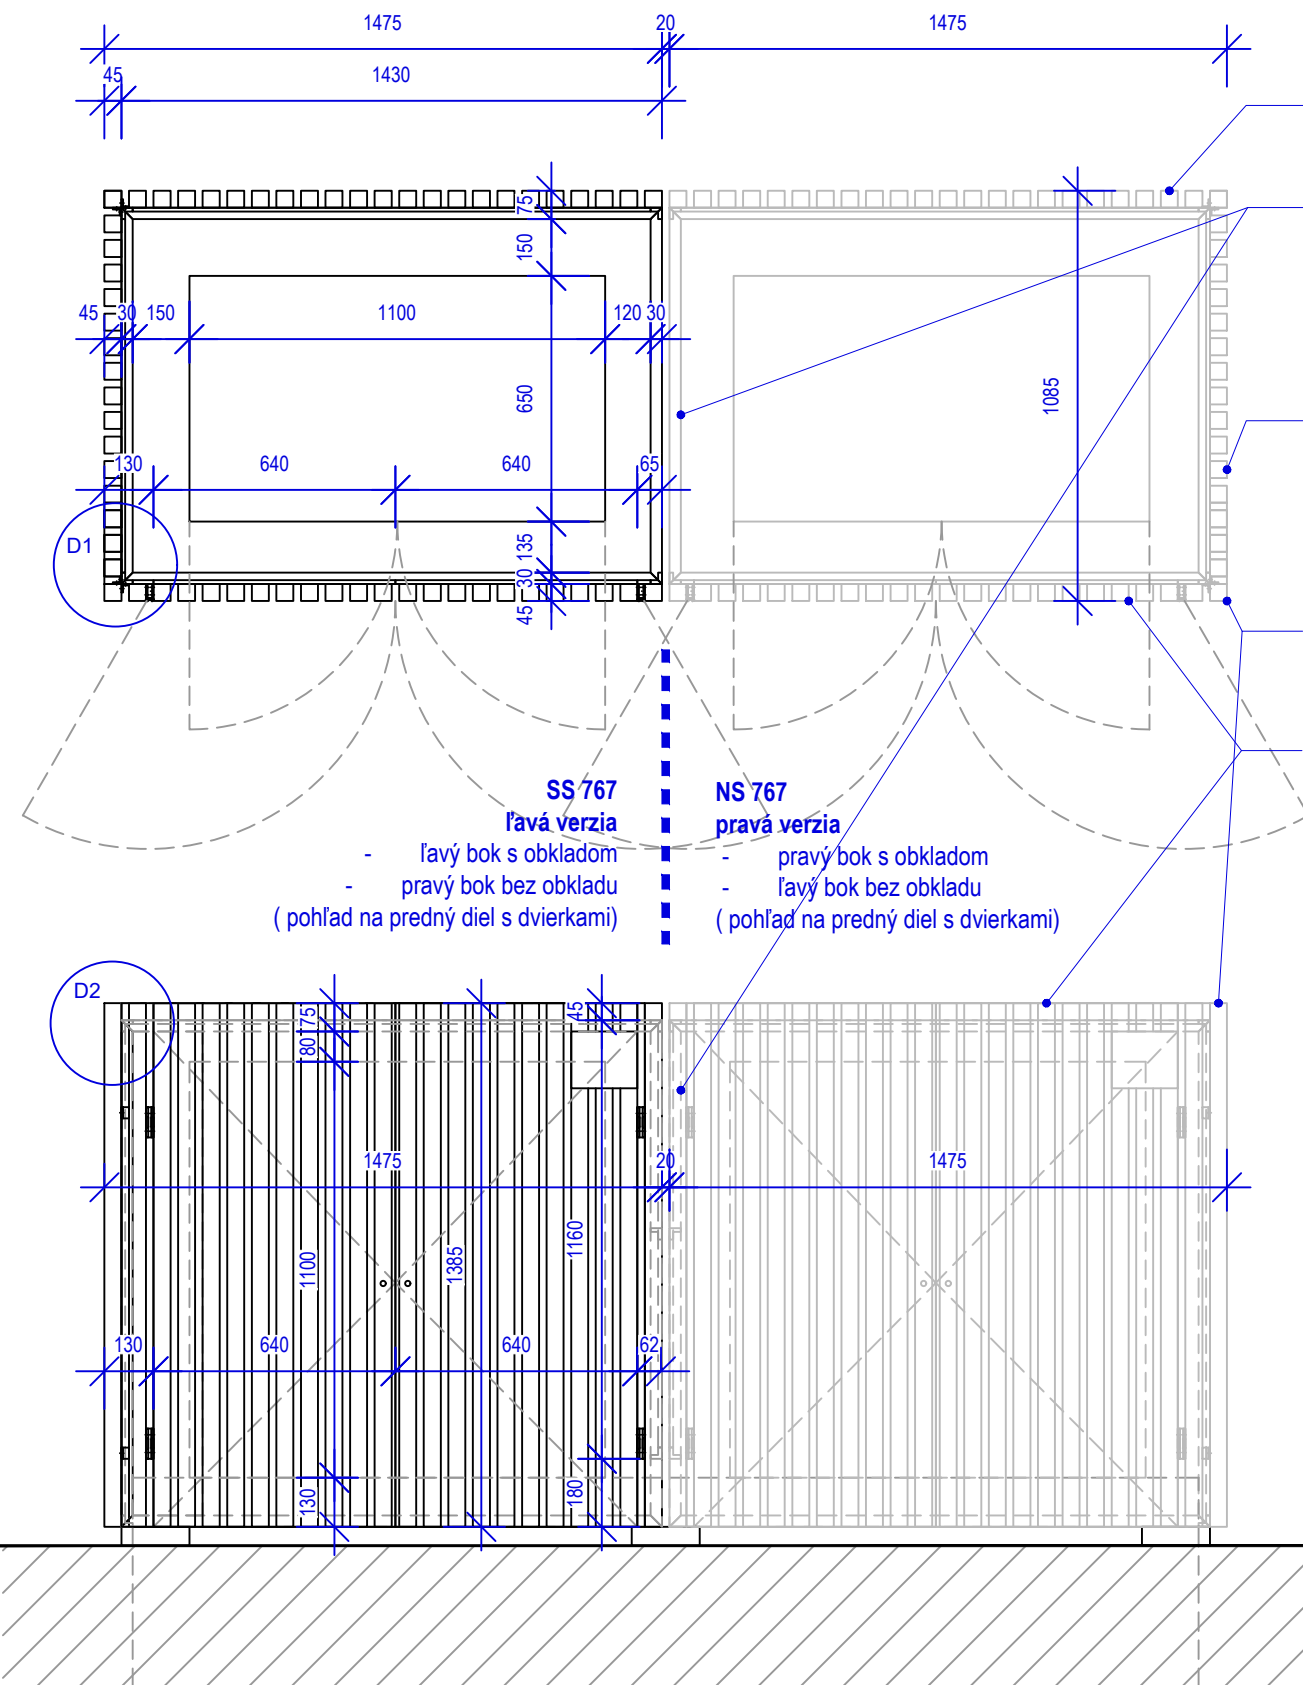

**POZNÁMKA:**

- Pred realizáciou nutné objekt zamerať na mieste, dielenskú dokumentáciu spracovať podľa skutkového stavu
- Nosná konštrukcia opláštenia nesmie brániť otváraníu dvierok RIS
- Dielenskú dokumentáciu spracuje dodávateľ po konzultácii s projektantom
- Nutné zohľadniť a prispôsobiť vzhľad už existujúcim oplášteniam (viď. referencia Záhradnícka ulica - 48.153705, 17.125381)

RIS SS 767	ks
Predný panel s dvierkami 1430x1385	1
Bočný panel s obkladom 1085x1385	1
Zadný panel 1430x1385	1
Vrchný panel 995 x1430	1
Bočný panel bez obkladu 995 x 1160	1

RIS NS 767	ks
Predný panel s dvierkami 1430x1385	1
Bočný panel s obkladom 1085x1385	1
Zadný panel 1430x1385	1
Vrchný panel 995 x1430	1
Bočný panel bez obkladu 995 x 1160	1




riešená RIS na Šancovej ulici



STAVEBNÍK:	MAGISTRÁT HLAVNÉHO MESTA BRATISLAVA
VYPRACOVAL:	ING.ARCH. M. DIDA, maria.dida@mib.sk, 0908 837 572
ZODPOVEDNÝ PROJEKTANT:	ING.ARCH. MARCEL DZURILLA
Č. A NÁZOV ČASTI PROJEKTU:	Opláštenie RIS v okolí zastávky MHD Pod stanicou
NÁZOV VÝKRESU:	<b>Kapotáž RIS</b> <b>SS 767 / NS 767</b>
Č.VÝKRESU:	04
MIERKA:	1:50

1247-037 - 1540 x 760 x 1685 - 1 ks

Šancová ul., poloha 48.155546, 17.108823

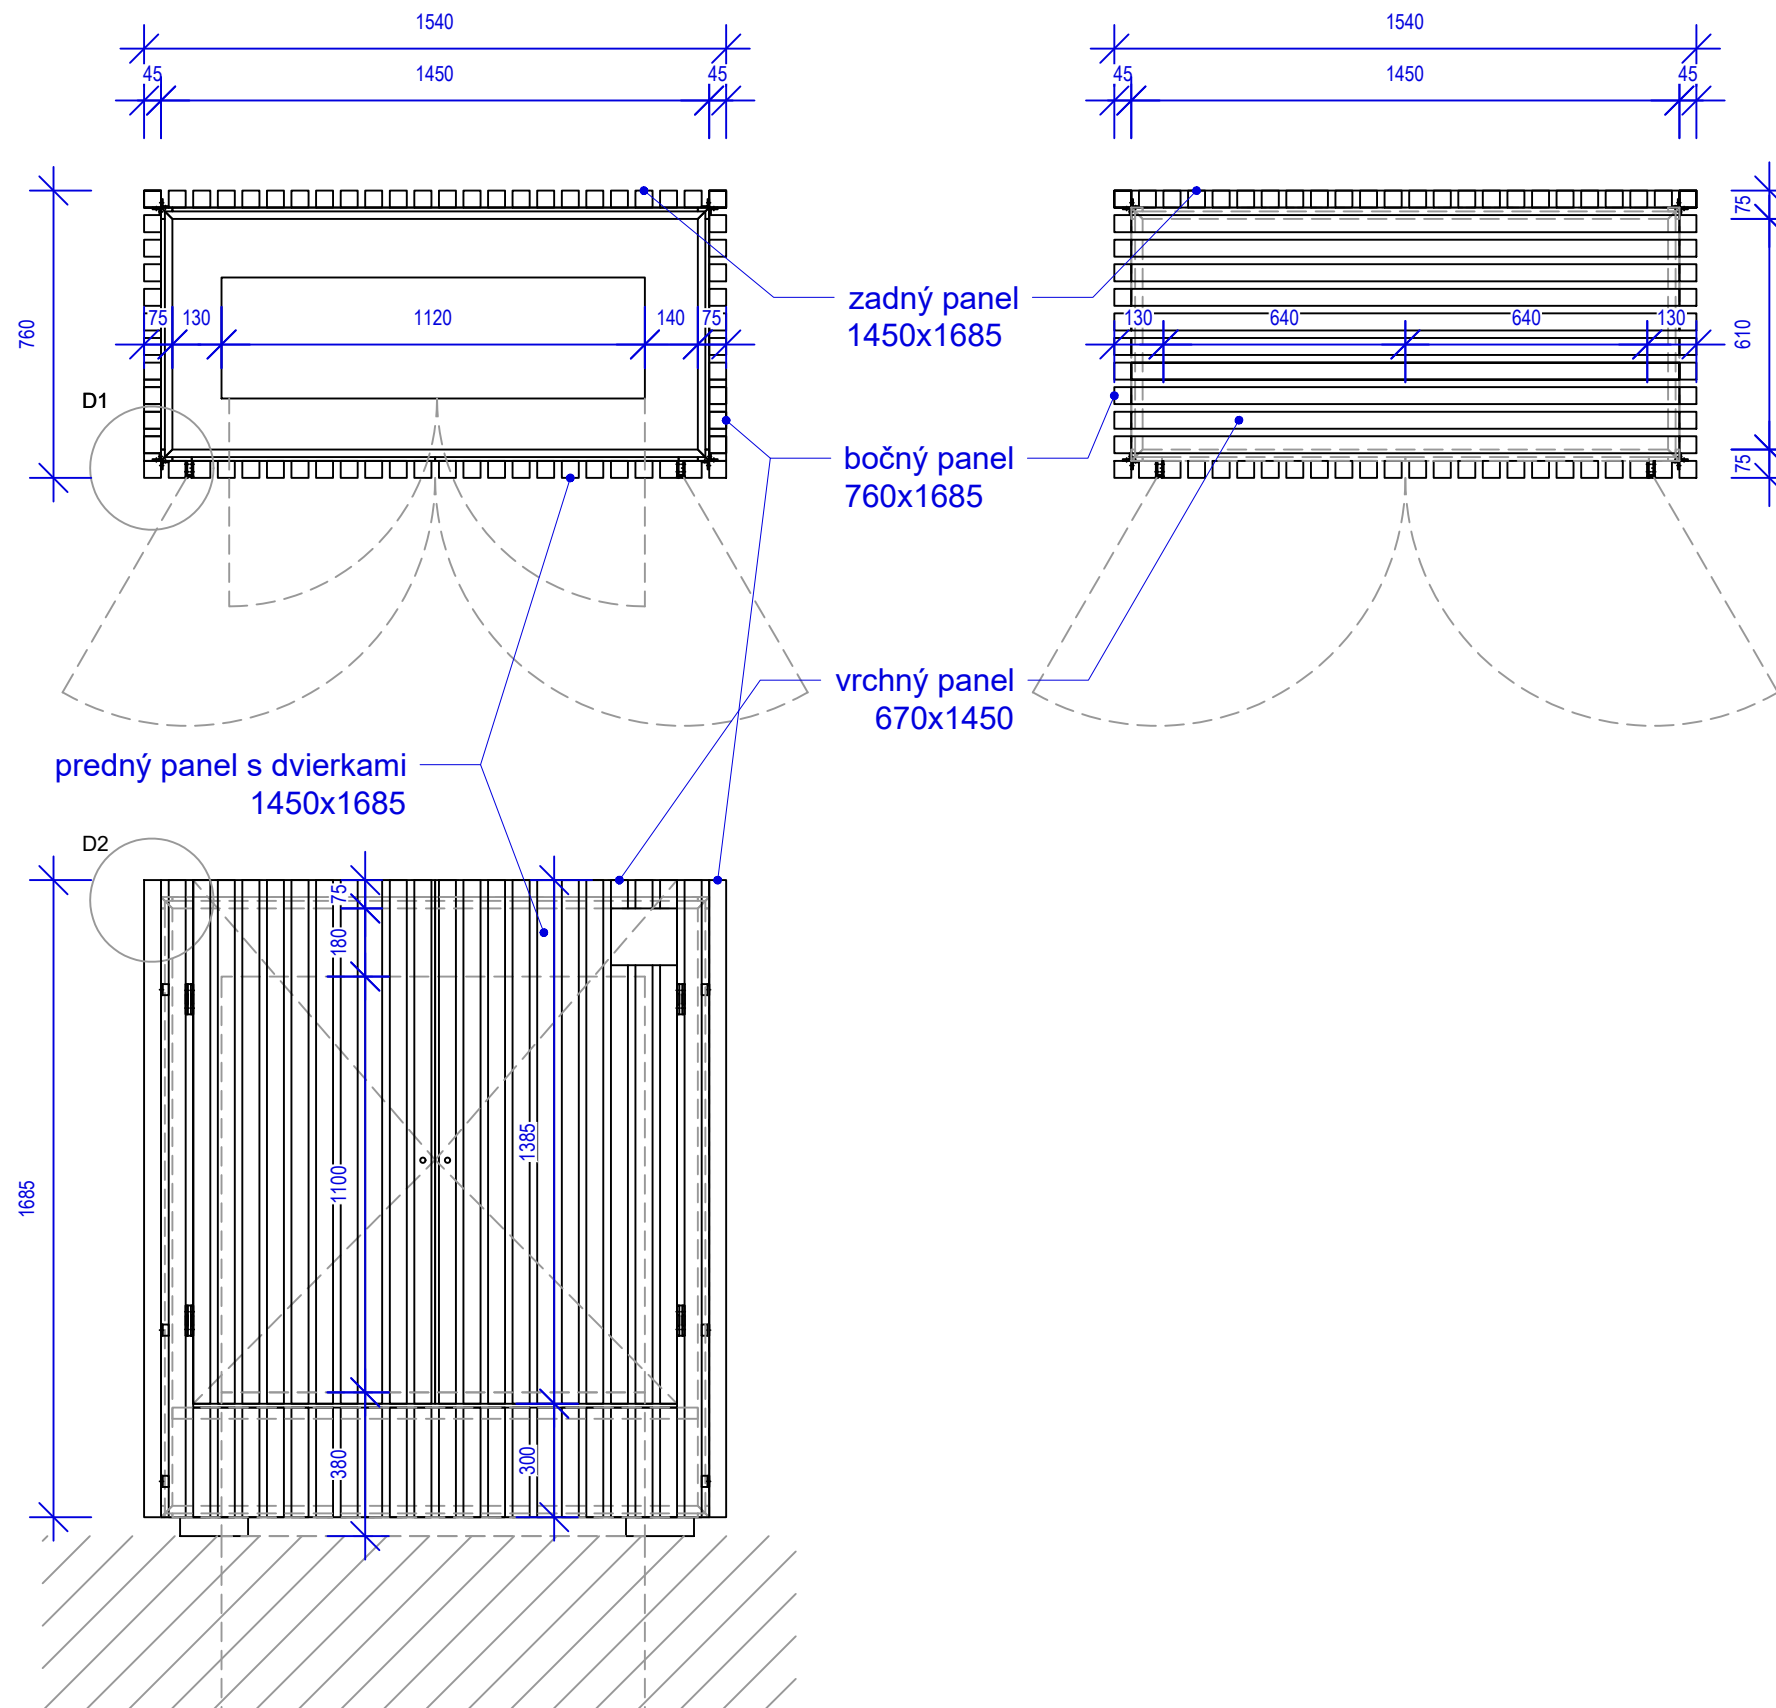

RIS 1247-037	ks
Predný panel s dverkami 1450x1685	1
Bočný panel 760x1685	2
Zadný panel 1450x1685	1
Vrchný panel 670x1450	1



riešená RIS na Šancovej ulici

**POZNÁMKA:**

- Pred realizáciou nutné objekt zamerať na mieste, dielenskú dokumentáciu spracovať podľa skutkového stavu
- Nosná konštrukcia opláštenia nesmie brániť otváraníu dverok RIS
- Dielenskú dokumentáciu spracuje dodávateľ po konzultácii s projektantom
- Nutné zohľadniť a prispôbiť vzhľad už existujúcim oplášteniam (viď. referencia Záhradnícka ulica - 48.153705, 17.125381)



STAVEBNÍK:	MAGISTRÁT HLAVNÉHO MESTA BRATISLAVA		
VYPRACOVAL:	ING.ARCH. M. DIDA, maria.dida@mib.sk, 0908 837 572		
ZODPOVEDNÝ PROJEKTANT:	ING.ARCH. MARCEL DZURILLA		
Č. A NÁZOV ČASTI PROJEKTU:	Opláštenie RIS v okolí zastávky MHD Pod stanicou		
NÁZOV VÝKRESU:	Kapotáž RIS 1247-037	Č.VÝKRESU: 05	MIERKA: 1:50



## Predbežný plán marketingovo-komunikačných aktivít BTB - **doplnenie**

Obdobie: **JÚL - AUGUST 2021**

Materiál na rokovanie predstavenstva BTB dňa **13.07.2021**

### Oddelenie TIC

#### 28. Prevádzkovanie sezónnych TIC a koordinátori parkovania

Zaškolenie kontaktných pracovníkov sezónnych TIC – Hlavná stanica, Autobusová stanica, Letisko M. R. Štefánika, Hrad Devín, Hviezdoslavovo námestie. Koordinácia a kontrola externých spolupracovníkov, evidencia dochádzky, výkazníctvo a štatistiky. Zabezpečenie dress codu, pitného režimu, infomateriálov, pracovných manuálov a dezinfekčných prostriedkov. Riešenie zmluvných vzťahov s Letiskom, ZSSK a Slovak Lines. Zabezpečenie návrhu a výroby základného brandingu na infopulty. Nájomné, vybavenie informátorov tabletmi atď. Dostupnosť sezónnych TIC bude závisieť od ďalšieho vývoja pandemickej situácie. Okrem toho rozbehnutie koordinátorov parkovania. Nutná spolupráca s komorou č. 2 pri nastavení systému. Tiež závislé od vývoja pandemickej situácie ale aj reálnych a pravidelných príjazdov autobusov. Dokopy je plánovaných na všetky spomínané aktivity až 40 000 EUR, reálne čerpanie bude pravdepodobne nižšie.

**Predpokladaná suma:** do 40 000 EUR

**Položka:** 2.1.

**Časový harmonogram:** júl – september 2021

**Stav:** realizácia

#### Špecifikácia a podrobný rozpočet:

	júl	august
prenájom Letisko MRŠ	126,00 €	126,00 €
vodné, stočné, odvoz a likvidácia odpadu Letisko MRŠ	6,11 €	6,11 €
prenájom infostánku na Hviezdoslavovom námestí	612,00 €	790,50 €
Prezentačné, propagačné a informačné služby (5,20 bez DPH/hod.)	7 500,48 €	9 640,80 €
Tablety pre brigádnikov (7ks)	1 626,00 €	
Náklady na branding TIC	960,00 €	
Merch (tričká, šiltovky a pod.)	1 100,00 €	
<b>SPOLU náklady pre všetky TIC (júl - august)</b>	<b>22 494,00 €</b>	

Počet hodín, počas ktorých budú poskytované prezentačné, propagačné a informačné služby		
Letisko M.R.Štefánika	217 hodín	217 hodín
Hlavná stanica	217 hodín	217 hodín
TIC Klobučnicka	180 hodín	243 hodín
infopoint na AS	182 hodín	217 hodín
infopoint na Hviezdoslavovom námestí	182 hodín	217 hodín
infopoint na Devíne (2 osoby)	224 hodín	434 hodín
	<b>1 202 hodín</b>	<b>1 545 hodín</b>



Žiadosť o spoluprácu na zabezpečenie prezentačných, propagačných a informačných služieb na Vajanského nábreží – sezónny TIC v priestoroch Blue Danube Tours (Príloha č. 2).





Predstavenstvo

Bratislava Tourist Board

Šafárikovo nám. 3

811 02 Bratislava

Vec: Žiadosť o spoluprácu pri zriadení Infopointu na adrese Vajanského nábrežie 7

Vážené dámy a páni,

*1 Bratislava, 1.7.2021*

v minulosti Bratislava Tourist Board podporoval materiálovo i finančne vytvorenie turistických InfoInfocentier aj mimo svojich priestorov, prevažne na miestach, kde je veľká kumulácia návštevníkov i pravdepodobnosť predaja Bratislava Card.

Na nábreží Dunaja boli v minulosti dva takéto infopointy – na pontóne Huma 6/Twincityliner a v Osobnom prístave, ktoré v súčasnosti nefungujú ako informačné centrá.

V rámci reštartu cestovného ruchu v meste momentálne domáci a ani zahraniční návštevníci nemajú možnosť na nábreží Dunaja – a to je dosť veľká spádová oblasť – získať informácie o prehliadkach, pamätihodnostiach a ani len si zaobstarať mapu mesta.

V tejto súvislosti by sme Bratislava Tourist Board radi ponúkli spoluprácu pri vytvorení sezónneho Infocentra v priestoroch kancelárie Blue Danube Tours na Vajanského nábreží 7. Kancelária je plne vybavená PC, tlačiarňou, skenerom, wifi, informačnými materiálmi a pod. Prístup do prevádzky je bezbariérový. Tak ako je zvykom aj v TIC, sú tu stojany s materiálmi a je možnosť propagácie aj iných produktov členov BTB.

Spádová oblasť, pre ktorú by infocentrum zabezpečovalo činnosť, je široká a to od lodí, ktoré v súčasnosti pri dodržiavaní hygienických pravidiel pomaly začali svoju prevádzku a prichádzajú do Bratislavy takmer každý deň až po individuálnych turistov, ktorí sa dopravujú po vlastnej linke alebo hromadnou dopravou. Navyše, súčasná epidemiologická situácia a nejasné pravidlá prinášajú denne nové otvorené otázky, na ktoré návštevníci hľadajú odpovede v našej cestovnej kancelárii, ktorá nemôže nahrádzať informačné úlohy turistického centra.

---

BLUE DANUBE TOURS s.r.o., Vajanského nábrežie 7, Bratislava 811 02, Slovakia

T: +421 2 5263 5697

[www.bluedanube.sk](http://www.bluedanube.sk)

E: [info@bluedanube.sk](mailto:info@bluedanube.sk)

[www.facebook.com/bluedanube](https://www.facebook.com/bluedanube)



Radi by sme upozornili, že turisti navštevujú kanceláriu firmy Blue Danube Tours na Vajanského nábreží z toho dôvodu, že je viditeľne označená a na dobrom mieste – medzi Osobným prístavom a vstupom do historického centra. Ich nezaujíma, že nie sme oficiálny TIK a nezdá sa nám férové neposkytnúť informácie o ktoré nás žiadajú, ale momentálne na to nemáme kapacity, keďže sa začína letná turistická sezóna.

Ponúkame možnosť zriadiť v letných mesiacoch v priestoroch našej kancelárie infocentrum pre domácich a zahraničných návštevníkov s tým, že BTB by to mohla personálne pokryť, prípadne zodpovedné osoby vyškoliť. Odporúčame využiť aj služby sprievodcov CR, ktorí sú jazykovo výborne vybavení a skúsení v kontakte s klientami.

Samozrejme, že sme si vedomí toho, že je potrebná férová propagácia destinácie i jej produktov. V súčasnosti navyše hostia potrebujú na dennej báze informácie ohľadne aktuálne platných epidemiologických opatrení, testovacích miestach a certifikátoch ako aj o obmedzeniach na hraniciach či v obchodoch a reštauráciách.

Budeme sa tešiť na Vaše vyjadrenie k našej ponuke na spoluprácu pri zriadení sezónneho Infopointu.

S pozdravom


Kontaktka

Karpatika. s.r.o.

Názov	Kategória	Výška príspevku MDaV SR	Termín	Počet dní	Ročník	Návštevnosť	Rozpočet
<b>ODSÚHLASENÉ PODUJATIA PREDSTAVENSTVOM BTB 30.6.2021</b>							
Biela noc	A	4 500 €	17.9. - 3.10.2021	17 dní	6. ročník	návštevnosť 180 000 - 200 000	255 000 €
Bratislavské jazzové dni	A	4 500 €	jeseň 2021	3 dni	45. ročník	2 000 návštevníkov denne (min. 500 návštevníkov denne) prispôbený aktuálnym pandemickým opatreniam	290 000 €
ČSOB Bratislava Marathon	A	4 500 €	04.-05.9.2021	2 dni	16. ročník	akcia prinesie do mesta min. 20 000 priamo do podujatia zainteresovaných návštevníkov	350 000 €
L'Etape Slovakia by Tour de France 2021	A	4 500 €	21.-22.8.2021	2 dni	koncept vychádza z 108-ročnej histórie najväčších cyklistických pretekov na svete Slovensko bude v r. 2021 jednou z 14 krajín	Predpokladaný počet priamych účastníkov podujatia je 1500 a divákov 1000.	170 000 €
One Day Jazz Festival leto 2021	A	4 500 €	27.6. - 7.7.2021	11 dní	13. ročník	Predpokladaný počet návštevníkov 5 000 až 12 000. Online prenosmi sa zvýši sledovanosť na 100.000 divákov.	304 000 €
Shakespeare koncert, Shakespeare s deťmi v rámci Letných shakespearových slávností	B	2 500 €	23.6.2021 koncert už bol, Shakespeare s deťmi 10.7.,24.7.,30.7.2021	4 dni	21. ročník	Predpokladaný počet divákov 1500 sediacich v zmysle povolených opatrení	15 844 €
Spomienka na Deža	B	2 500 €	18.9.2021	1 deň	4. ročník	počet návštevníkov 1000 - 3000 v zmysle platných opatrení	6 700 €
Symfónia umenia	A	4 500 €	3.-12.9.2021	10 dní	nultý ročník		127 000 €



Názov	Kategória	Výška príspevku MDaV SR	Termín	Počet dní	Ročník	Návštevnosť	Rozpočet
<b>ODSÚHLASENÉ PODUJATIA PREDSTAVENSTVOM BTB 30.6.2021</b>							
Uprising Festival	A	4 500 €	26.-28.8.2021	3 dni	13. ročník	očakávaná návštevnosť 15 000-20 000 v závislosti od epidemiologických opatrení	398 500 €
<b>NOVÉ PRIDANÉ PODUJATIE NA ODSÚHLASENIE</b>							
Kultúrna scéna v Sade Janka Kráľa	A	4 500 €	júl - september 2021	5 x do týždňa	nová kultúrna scéna v rámci Kultúrneho leta, 46. ročník	verejný priestor bez vstupného, s ohľadom na protiepidemiologické opatrenia bude prebiehať povinná registrácia s max. počtom 200 návštevníkov/jedno podujatie, t.j. 1000 za týždeň, cca 4000 za mesiac	20 000 €

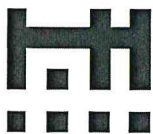

**Bratislavská organizácia cestovného ruchu –  
Bratislava Tourist Board**  
Šafárikovo námestie 3  
811 02 Bratislava

Váš list číslo/zo dňa	Naše číslo MAG 387439/2021	Vybavuje/linka Mgr. Trubníová/450	Bratislava 30.06.2021
-----------------------	-------------------------------	--------------------------------------	--------------------------

**Vec: Návrh na zaradenie bodov do programu valného zhromaždenia**

Vážený pán predseda predstavenstva,

v nadväznosti na uznesenie Mestského zastupiteľstva hlavného mesta SR Bratislavy č. 882/2021 zo dňa 24.06.2021, časť B2, bod 7, si Vás týmto dovoľujeme požiadať o zaradenie nasledovných bodov do programu najbližšieho valného zhromaždenia Bratislavskej organizácie cestovného ruchu – Bratislava Tourist Board, IČO: 42259088, so sídlom: Primaciálne nám. 1, 814 99 Bratislava (ďalej len „BTB“):

**1. Návrh na voľbu člena predstavenstva BTB**

V rámci tohto bodu programu rokovania valného zhromaždenia navrhujeme **zvoliť do funkcie členky predstavenstva BTB Ing. arch. Luciu Štasselovú**, nar.: 04.11.1958, rod. č.: 586104/6411, bytom: Velehradská 26, 821 08 Bratislava.

**2. Návrh na odvolanie a voľbu člena dozornej rady BTB**

V rámci tohto bodu programu rokovania valného zhromaždenia navrhujeme **odvolať z funkcie člena dozornej rady BTB Mgr. Michala Brata, PhD.**, nar.: 07.05.1985, rod. č.: 850507/6459, bytom: Rumančekova 26, 821 01 Bratislava, a zároveň **zvoliť do funkcie člena dozornej rady BTB Radovana Jenčíka**, nar.: 18.04.1978, rod. č.: 780418/6192, bytom: Maďarská 33, 851 10 Bratislava.

S pozdravom



Ing. arch. Matus Vallo  
primátor

Prílohy: *Odpis uznesenia MsZ č. 882/2021 zo dňa 24.06.2021*



Útvar správy mestských podnikov

Váš list číslo/zo dňa	Naše číslo	Vybavuje/linka	Bratislava
	MAGS OČM/2021	Šušolová/133	29. 06. 2021

Vec

Odpis uznesenia Mestského zastupiteľstva hlavného mesta SR Bratislavy č. 882/2021 zo dňa 24. 06. 2021, prijatého k bodu Personálne zmeny v orgánoch obchodných spoločností s majetkovou účasťou hlavného mesta SR Bratislavy

## **Uznesenie č. 882/2021**

zo dňa 24. 06. 2021

Mestské zastupiteľstvo po prerokovaní materiálu

### **A. berie na vedomie**

**1. vzdanie sa** Mgr. Rastislava Tešoviča funkcie člena a podpredsedu dozornej rady obchodnej spoločnosti Dopravný podnik Bratislava, akciová spoločnosť, so sídlom Olejkárska 1, 814 52 Bratislava, IČO 00492736, a funkcie člena dozornej rady obchodných spoločností METRO Bratislava a.s., so sídlom Primaciálne nám. 1, 811 01 Bratislava, IČO 35732881, KSP, s.r.o., so sídlom: Vajnorská ulica 135, 831 04 Bratislava, IČO 35847689 a Halbart-Slovakia a.s., so sídlom Primaciálne nám. 1, 814 99 Bratislava, IČO 31404693,

**2. vzdanie sa** JUDr. Tomáša Korčeka funkcie člena a podpredsedu dozornej rady obchodnej spoločnosti Odvoz a likvidácia odpadu a.s. v skratke: OLO a.s., so sídlom Ivanská cesta 22, 821 04 Bratislava IČO 00681300,

**3. vzdanie sa** Ing. Sone Svoreňovej funkcie členky predstavenstva organizácie Bratislavská organizácia cestovného ruchu – Bratislava Tourist Board so sídlom Primaciálne nám. 1, 814 99 Bratislava, IČO 42259088, a funkcie členky dozornej rady neziskovej organizácie Spoločnosť pre rozvoj bývania v Bratislave, n. o., so sídlom Záporožská 5, 851 01 Bratislava, IČO 36077780.



## B1. schvaľuje

v neziskovej organizácii **Spoločnosť pre rozvoj bývania v Bratislave, n. o.**, so sídlom Záporožská 5, 851 01 Bratislava, IČO 36077780

**1. odvolanie** Ing. arch. Lucie Štasselovej, Mgr. Lenky Antalovej Plavuchovej, Ing. Juraja Káčera, Ing. Tatiany Kratochvílovej, Ing. Romana Lamoša a Ing. Mateja Vagača z funkcie členov správnej rady,

**2. odvolanie** JUDr. Tomáša Korčeka, PhD., PhDr. Alžbety Ožvaldovej a Gabriely Ferenčákovej z funkcie členov dozornej rady.

## B2. schvaľuje

1. v obchodnej spoločnosti **Dopravný podnik Bratislava, akciová spoločnosť**, so sídlom Olejkárska 1, 814 52 Bratislava, IČO 00492736, **vymenovanie** PhDr. Jany Poláčikovej do funkcie členky dozornej rady,

2. v obchodnej spoločnosti **Odvoz a likvidácia odpadu a.s. v skratke: OLO a.s.**, so sídlom Ivanská cesta 22, 821 04 Bratislava IČO 00681300

2.1 **vymenovanie** Ing. Tatiany Kratochvílovej do funkcie členky dozornej rady,

2.2 **určenie** PhDr. JUDr. Branislava Záhradníka za podpredsedu dozornej rady,

3. v obchodnej spoločnosti **METRO Bratislava a.s.**, so sídlom Primaciálne nám. 1, 811 01 Bratislava, IČO 35732881, **vymenovanie** PhDr. Alžbety Ožvaldovej do funkcie členky dozornej rady,

4. v obchodnej spoločnosti **KSP, s.r.o.**, so sídlom Vajnorská ulica 135, 831 04 Bratislava, IČO 35847689, **vymenovanie** Ing. Romana Lamoša do funkcie člena dozornej rady,

5. v obchodnej spoločnosti **Halbart-Slovakia a.s.**, so sídlom Primaciálne nám. 1, 814 99 Bratislava, IČO 31404693, **vymenovanie** Mgr. Martina Vlačíkyho, PhD., do funkcie člena dozornej rady,

6. v neziskovej organizácii **Spoločnosť pre rozvoj bývania v Bratislave, n. o.**, so sídlom Záporožská 5, 851 01 Bratislava, IČO 36077780

6.1 **vymenovanie** Mgr. Lenky Antalovej Plavuchovej, Borisa Hrbáňa, Evy Szolgaiovej, Matúša Luptáka a Sergeja Káru do funkcie členov správnej rady,

6.2 **vymenovanie** Mgr. Lenky Antalovej Plavuchovej za predsedníčku správnej rady,

6.3 **vymenovanie** Ing. arch. Lucie Štasselovej, Ing. Romana Lamoša, PhDr. Alžbety Ožvaldovej, Ing. Kataríny Augustinič a Ing. Petra Lenča do funkcie členov dozornej rady,

7. v oblastnej organizácii cestovného ruchu **Bratislavská organizácia cestovného ruchu – Bratislava Tourist Board**, so sídlom: Primaciálne nám. 1, Bratislava, IČO: 42259088

7.1 **vymenovanie** Ing. arch. Lucie Štasselovej do funkcie členky predstavenstva

7.2 **odvolanie** Mgr. Michala Brata, PhD. z funkcie člena dozornej rady

7.3 **vymenovanie** Radovana Jenčíka do funkcie člena dozornej rady.

## C. poveruje

primátora hlavného mesta SR Bratislavy

1. prijať rozhodnutie jediného akcionára obchodnej spoločnosti Dopravný podnik Bratislava, akciová spoločnosť, pri výkone pôsobnosti valného zhromaždenia a vykonať schválené zmeny podľa časti B2 bodu 1 tohto uznesenia,



2. prijať rozhodnutie jediného akcionára obchodnej spoločnosti Odvoz a likvidácia odpadu a.s. v skratke: OLO a.s., pri výkone pôsobnosti valného zhromaždenia a vykonať schválené zmeny podľa časti B2 bodu 2 tohto uznesenia,
3. na valnom zhromaždení obchodnej spoločnosti METRO Bratislava a.s., predložiť návrh na voľbu za člena dozornej rady tejto spoločnosti podľa časti B2 bodu 3 tohto uznesenia,
4. prijať rozhodnutie jediného spoločníka obchodnej spoločnosti KSP, s.r.o., pri výkone pôsobnosti valného zhromaždenia a vykonať schválené zmeny podľa časti B2 bodu 4 tohto uznesenia,
5. na valnom zhromaždení obchodnej spoločnosti Halbart-Slovakia a.s., predložiť návrh na voľbu za člena dozornej rady tejto spoločnosti podľa časti B2 bodu 5 tohto uznesenia,
6. odvolať členov správnej rady neziskovej organizácie Spoločnosť pre rozvoj bývania v Bratislave, n. o., podľa časti B1 bodu 1 tohto uznesenia,
7. vymenovať členov správnej rady neziskovej organizácie Spoločnosť pre rozvoj bývania v Bratislave, n. o., podľa časti B2 bodu 6.1 tohto uznesenia,
8. predložiť správnej rade neziskovej organizácie Spoločnosť pre rozvoj bývania v Bratislave, n. o., návrh na voľbu predsedníčky správnej rady tejto organizácie podľa časti B2 bodu 6.2 tohto uznesenia,
9. predložiť správnej rade neziskovej organizácie Spoločnosť pre rozvoj bývania v Bratislave, n. o., návrh na odvolanie a voľbu členov dozornej rady tejto organizácie podľa časti B1 bodu 2 a časti B2 bodu 6.3 tohto uznesenia,
10. na valnom zhromaždení organizácie Bratislavská organizácia cestovného ruchu – Bratislava Tourist Board predložiť návrh na voľbu člena predstavenstva a návrh na odvolanie a voľbu člena dozornej rady tejto organizácie podľa časti B2 bodu 7 tohto uznesenia.

- - -

Za správnosť odpisu uznesenia:



Mgr. Tomáš Malec, PhD.  
poverený vedením oddelenia  
činnosti mestskej rady a mestského zastupiteľstva

---

## POZVÁNKA NA VALNÉ ZHROMAŽDENIE

---

Predstavenstvo **Bratislavskej organizácie cestovného ruchu**, so sídlom Primaciálne námestie č. 1, 814 99 Bratislava, IČO 42 259 088 (ďalej ako "BTB") týmto v zmysle čl. IX ods. 2 Stanov BTB

### **zvoláva riadne valné zhromaždenie,**

ktoré sa uskutoční dňa **9. septembra 2021 od 16.00 hod. v .....** v Bratislave, s nasledovným programom:

- 1. Otvorenie**
- 2. Voľba orgánov VZ BTB**
- 3. Správa o činnosti DR BTB za rok 2020**
- 4. Vyjadrenie DR BTB k Správe o činnosti BTB za rok 2020 a k Účtovnej závierke BTB za rok 2020**
- 5. Správa o činnosti BTB za rok 2020**
- 6. Účtovná závierka BTB za rok 2020**
- 7. Aktualizovaný Plán práce a rozpočet BTB 2021, Vyjadrenie DR BTB k aktualizovanému Plánu práce a rozpočtu BTB 2021**
- 8. Zmena v predstavenstve BTB – návrh na voľbu člena predstavenstva BTB (nominanta Hl. mesta)**
- 9. Zmena v dozornej rade BTB – návrh na odvolanie a voľbu člena dozornej rady BTB (nominanta Hl. mesta)**
- 10. Záver**

Prezentácia členov BTB sa uskutoční v deň konania valného zhromaždenia (ďalej ako „VZ“), t.j. dňa 9. septembra 2021 od 15.30 hod. do 16.00 hod. na mieste konania VZ.

Každá osoba, ktorá sa ako člen BTB alebo zástupca člena BTB zúčastní VZ, **preukáže svoju totožnosť OP**. V prípade, ak člen BTB na VZ nekoná osobne (fyzické osoby) alebo prostredníctvom osoby, ktorá je v zozname členov BTB zapísaná ako osoba oprávnená konať v mene člena (právnické osoby), ale je zastúpený zástupcom, je potrebné, aby zástupca predložil tiež **originál písomného splnomocnenia/poverenia na zastupovanie člena BTB na VZ**, vrátane hlasovania na ňom. V prípade generálnych plných mocí a poverení je potrebné predložiť **originál alebo úradne overenú kópiu**. Ak splnomocnenie/poverenie udeľuje iná osoba ako osoba oprávnená konať v mene člena BTB uvedená v zozname členov BTB, je potrebné predložiť tiež výpis z obchodného, iného registra, alebo inak hodnoverne preukázať oprávnenie tejto osoby konať v mene člena BTB.

*Ak v čase stanovenom ako začiatok konania valného zhromaždenia BTB nebude prítomná nadpolovičná väčšina všetkých členov BTB, valné zhromaždenie BTB sa po uplynutí jednej hodiny od začiatku schôdze bude považovať za uznášaniaschopné bez ohľadu na počet prítomných členov a bez ohľadu na neprítomnosť predsedu alebo podpredsedu (čl. IX. bod 4. Stanov BTB).*

Svoju účasť/neúčasť na VZ, prosím, oznámte BTB prostredníctvom elektronického formulára na [.....](#)

Materiály na rokovanie VZ Vám budú doručené najneskôr 7 dní pred dátumom zasadnutia VZ, t. j. do 2. septembra 2021.

V Bratislave dňa ..... augusta 2021

Ing. Vladimír Grežo  
predseda predstavenstva

**Plánované zmluvy nad 10.000 EUR bez DPH 06-08/2021**

Dodávateľ	Projekt	stav	dodávateľ	Podpísané	Zverejnené	Suma	Zodpovedná osoba
Rámcová zmluva	Preklady a tlmočenie	pripravuje sa verejné obstarávanie predpoklad 08-10/2021	na základe výsledkov verejného obstarávania	x	x	odhad 31.000 EUR	Renácsvová
Zmluva	Merkantil	pripravuje sa verejné obstarávanie, predpoklad 08/2021	na základe výsledkov verejného obstarávania	x	x	odhad 20.000 EUR	Drugaj
Zmluva	Jarovce Kitsee - dokumentácia na stavbu cyklochodníka	pripravuje sa špecifikácia	v závislosti od špecifikácie resp. verejného obstarávania	x	x	odhad 24.000 EUR	Drugaj
Zmluva	Osvetlenie vybraných turistických atrakcií	pripravuje sa špecifikácia	v závislosti od špecifikácie resp. verejného obstarávania	x	x	odhad 26.000 EUR	Krutý
Zmluva o dielo	Dopravný projekt pre trasy turistických autobusov a vyhlídkových vozidiel/vláčikom	pripravuje sa verejné obstarávanie predpoklad 06-07/2021	na základe výsledkov verejného obstarávania	x	x	odhad 10.000 EUR	Kovačičová
Zmluva o dielo	Projekt organizácie dopravy pod Devínskou hradnou skalou	pripravuje sa verejné obstarávanie predpoklad 06-07/2021	na základe výsledkov verejného obstarávania	x	x	odhad 10.000 EUR	Kovačičová
Zmluva o dielo	MICE spot	pripravuje sa verejné obstarávanie predpoklad 06-07/2021	na základe výsledkov verejného obstarávania	x	x	odhad 25.000 EUR	Pobjecký
Zmluva	Virtuálny famtrip	pripravuje sa verejné obstarávanie predpoklad 07-08/2021	na základe výsledkov verejného obstarávania	x	x	odhad 33.000 EUR	Pobjecký
Zmluva	MICE press trip	pripravuje sa verejné obstarávanie predpoklad 07/2021	na základe výsledkov verejného obstarávania	x	x	odhad 12.000 EUR	Pobjecký
Zmluva	Uzol* wifi siete VisitBratislava v lokalite Hrad Devín	pripravuje sa verejné obstarávanie, predpoklad 07-09/2021	predpoklad O2 Business Services ako prevádzkovateľ wifi uzlov v BA	x	x	odhad 22.000 EUR	Đurica
Rámcová zmluva	programátorské práce na webe na 2 roky	pripravuje sa verejné obstarávanie predpoklad 07-08/2021	na základe výsledkov verejného obstarávania	x	x	odhad 40.000 EUR	Richterová
Zmluva	Marketingová automatizácia a personalizácia webu	podpísaná licenčná zmluva na 5 mesiacov	Sales Manago	x	x	odhad 15.000 EUR	Richterová
Zmluva	Produkcia Kampaň Na vlastné nohy	pripravuje sa verejné obstarávanie predpoklad 06/2021	na základe výsledkov verejného obstarávania	x	x	odhad 30.000 EUR	Foltýn
Zmluva	Produkcia produktových videí	pripravuje sa verejné obstarávanie predpoklad 07/2021	na základe výsledkov verejného obstarávania	x	x	odhad 18.000 EUR	Foltýn
Zmluva	Produkcia videí Turistom vo vlastnom meste	pripravuje sa verejné obstarávanie predpoklad 07-08/2021	na základe výsledkov verejného obstarávania	x	x	odhad 14.000 EUR	Foltýn
Zmluva	Kreatívne virtuálne hry pre deti	pripravuje sa verejné obstarávanie predpoklad 07-08/2021	na základe výsledkov verejného obstarávania	x	x	odhad 26.000 EUR	Foltýn
Zmluva	Personálne propagačné a informačné služby	podpísaná zmluva - realizuje sa	Colours, s.r.o.	30.6.2021	30.6.2021	37.440 EUR	Volek
Zmluva	Umelecké výkony počas BKD 2021	vo fáze prípravy	Tovarišstvo starých bojových umení a remesiel	x	x	odhad 15 000 EUR	Drugaj

# Bratislavské korunovačné dni 2021 (BKD) a Korunovačná Bratislava (účelovo viazané fin. zdroje od hlavného mesta SR Bratislavy)

## Časové etapy:

### 1. Live upútavky a pozvánky v uliciach na BKD a Otvorenie brán.

(začaté po uvoľneniach pandemických opatrení na BMD 2021)

Otvorenie mestských brán počas BMD v júni 2021, za účasti vedenia mesta primátora M. Valla a námestníčok primátora, spoločne s obyvateľmi mesta a návštevníkmi Bratislavy.

### 2. Event – festival BKD 2021.

Hlavná časť BKD sa uskutoční 13.-15. augusta 2021 (v prípade nepriazne počasia o týždeň neskôr). Jeho hlavné časti sú:

Zrealizovanie 5. ročníka mestského projektu - BKD 2021 s hlavnými aktivitami (môžu byť zmenené s ohľadom na pandemickú situáciu na Slovensku).

- Korunovačný sprievod a divadelno-šermiarke programy, Slávnosti Frankovky
- Rytiersky turnaj
- Korunovačná omša /koncert  
(môžu byť zmenené, s ohľadom na pandemickú situáciu na Slovensku).

### 3. Celoročné aktivity 2021.

Zámerom ročníka 2021 je tiež:

- Sumarizácia informácií ku korunovačnému mestu a doplnenie na web /BTB, Bratislava/
- Zapojenie všetkých kľúčových spoluorganizátorov a vytvorenie platformy pre rozvoj a realizáciu korunovačných projektov a spoluprác
- Spolupráca (vyrokovanie spoločnej vizualizácie a označenie) existujúcich historických bodov a atrakcií s korunovačnou témou
- Spracovanie prieskumu a zberu dát ku korunováciám z korunovačných miest krajín V4 a Rakúska
- Otvorenie spolupráce s európskymi korunovačnými mestami a medzinárodné rozvinutie projektu spoluprác.

Financovanie nad 10.000 € / na schválenie P-BTB:

#### **Predpokladané zmluvy nad 10 tisíc – 1 zmluva:**

Sprievod – riadenie projektu, kone a jazdci – TOSTABUR: 15.000,- €

**Informácia:** Financovanie hlavných aktivít /leto a jeseň 2021/:

- |  |            |
|--|------------|
| 1. Hl. aktivita - Sprievod, malé sprievody, stage program<br>(umelecké skupiny prevažne zo SR)   | 29.000,- € |
| 2. Technické náklady (celoročné)<br>(stavby, zvuk, voiceover, kameramani, obrazovka)   | 16.000,- € |
| 3. Korunovačná omša, fanfáry a koncert   | 17.000,- € |
| 4. Celoročné eventy a projekty<br>(značenie objektov, sprievodcovské aktivity, vid'. bod 3.)   | 29.000,- € |
| 5. Medzinárodná spolupráca V4 a Rakúsko<br>(spolupráca korunovačných miest, online workshop,<br>spoločný projekt 2021 a príprava 2022 a ďal'.) | 22.000,- € |
| 6. Promo projektu (6 mesiacov)<br>/video výroba, TV, online, printy/   | 16.000,- € |

## Rozpis financií na komunikáciu

### Rozdelenie zostatku budgetu na promo 2021

	SK promo BA	zahranície promo BA	Promo aktivít CR a obhajoba záujmu členov BTB
inzercia	40 000,00 €	10 000,00 €	10 000,00 €
vysielací čas	30 000,00 €	20 000,00 €	20 000,00 €
online kampane	70 000,00 €	40 000,00 €	10 000,00 €
<b>spolu</b>	<b>140 000,00 €</b>	<b>70 000,00 €</b>	<b>40 000,00 €</b>
percentuálne vyjadrenie	56	28	16

V tabuľke sú odrátané reálne minulé financie na propagáciu. Takže sa jedná len o aktuálny zostatok. Nie sú tam odrátané financie, ktoré sú síce zazmluvnené ale ešte nečerpané (napríklad rádiové kampane).